



Sch. da 1.1		Scala 1: 200		Agenzia delle Entrate CATASTO FABBRICATI Ufficio provinciale di Torino		Dichiarazione protocollo n. TO0010344 del 15/01/2014 Planimetria di u.i.u. in Comune di Torino Corso Montevecchio Rodolfo		Identificativi Catastali: Sezione: 1286 Foglio: 53 Particella: 4 Subalterno: 4		civ. 38		Compilata da: Bozzalla Gros Daniel Iscritto all'albo: Geometri Prov. Torino N. 8315	
-------------	--	--------------	--	---	--	---	--	--	--	---------	--	--	--

PIANTA PIANO PRIMO
(soppalco)

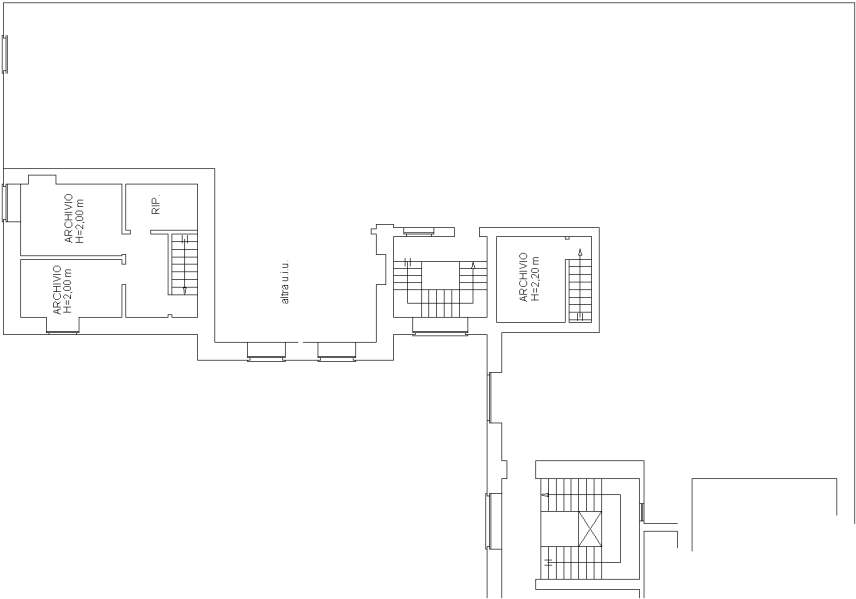

PIANTA PIANO PRIMO

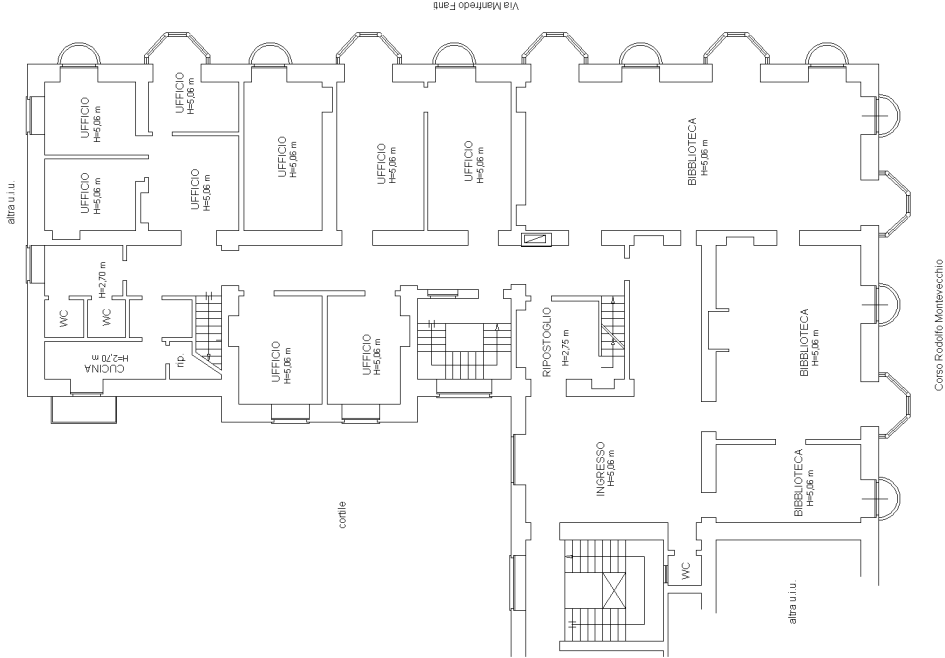

10 metri

Scala 1: 200

civ. 38

Identificativi Catastali:



Sezione:	
Foglio:	1286
Particella:	53
Subalterno:	4

Compilata da:
 Bozzalla Gros Daniel
 Iscritto all'albo:
 Geometri
 Prov. Torino
 N. 8315

PIANTA PIANO TERRENO

PIANTA PIANO INTERRATO

PIANTA PIANO TERZO
(sottotetto)

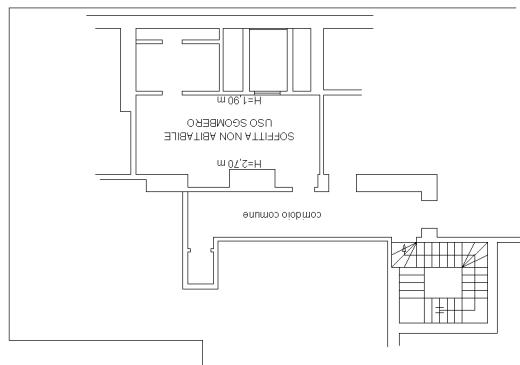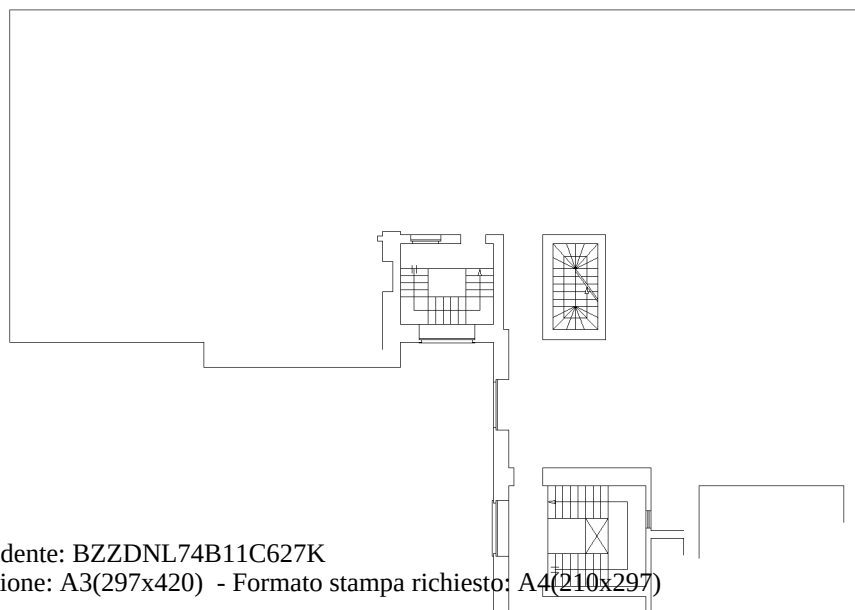

10 metri

Agenzia del Territorio
CATASTO FABBRICATI
Ufficio Provinciale di
Torino

Dichiarazione protocollo n. TO0286834 del 05/05/2009

Planimetria di u.i.u. in Comune di Torino

Corso Rodolfo Montevercchio

civ. SC

Identificativi Catastali:

Sezione:

Foglio: 1286

Particella: 51

Subalterno: 3

Compilata da:
Galeotti Roger

Iscritto all'albo:
Geometri

Prov. Forlì

N. 1264

Scheda n. 1

Scala 1:200

Piano Terra

Altra proprieta'

cortile


Autorimessa
h=3.27

cortile

VIA FANTI

ALTRA U.I.

CORSO MONTEVECCHIO

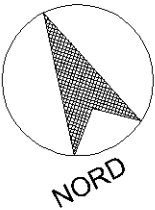

Catasto dei Fabbricati - Situazione al 15/03/2016 - Comune di TORINO (L219) - < Foglio: 1286 - Particella: 51 - Subalterno: 3 >
CORSO MONTEVECCHIO RODOLFO n. SC piano: T;

Ultima planimetria in atti

Data: 15/03/2016 - n. T106419 - Richiedente: BZZDNL74B11C627K

Totale schede: 1 - Formato di acquisizione: A4(210x297) - Formato stampa richiesto: A4(210x297)