

Data: 18/03/2016 - n. T159674 - Richiedente: BZZDNL74B11C627K

Scheda	
--------	--


Scala 1: 200

civ. 36


subalterno: 9

Compilata da:
Bozzalla Gros Daniel
Iscritto all'albo:
Geometri
Prov. Torino

N. 8315

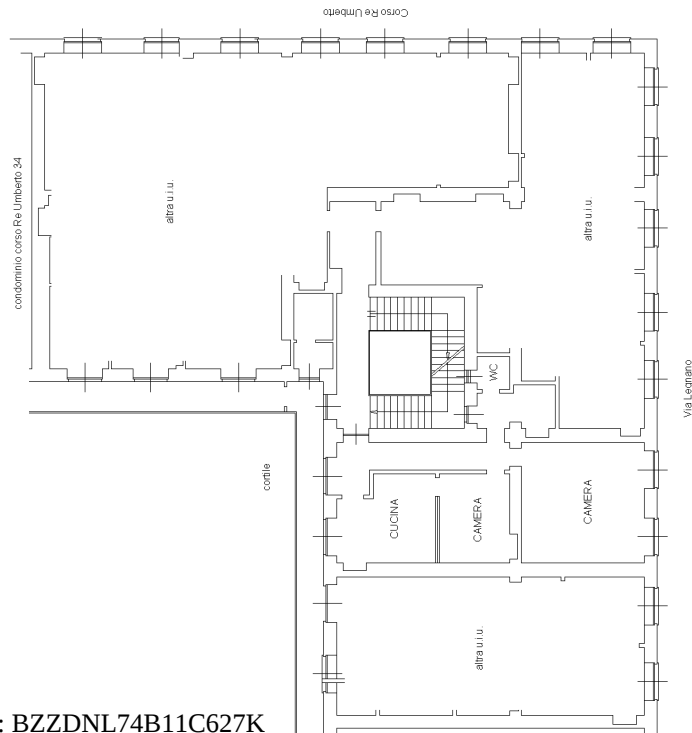
 $H = 2.80 \text{ m}$ 

PIANTA PIANO INTERRATO

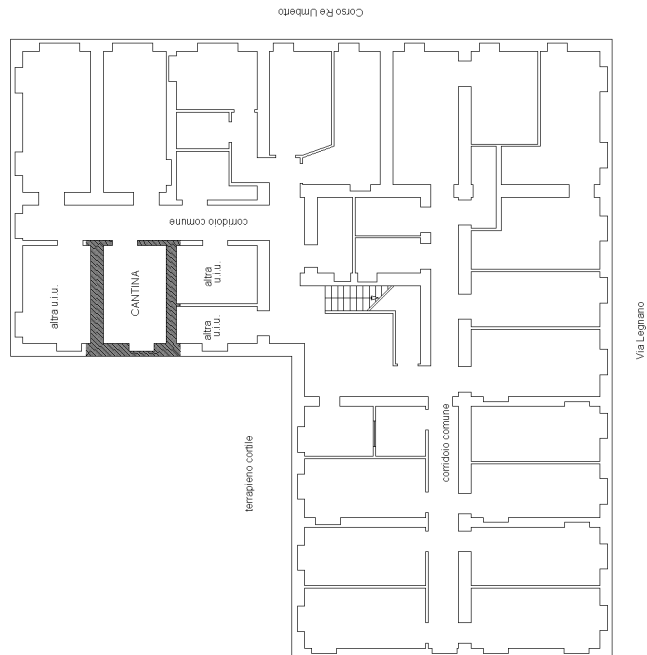 $h = 3.00 \text{ m}$ 

Via Legnano

Via Legnano

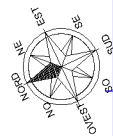


10 metri

Sch. da 1 a 10	Scala 1: 200	Agenzia delle Entrate CATASTO FABBRICATI Ufficio provinciale di Torino		Dichiarazione protocollo n. TO0084912 del 18/03/2016 Planimetria di u.i.u. in Comune di Torino Corso Re Umberto		Identificativi Catastali: Sezione: 1285 Foglio: 1285 Particella: 177 Subalterno: 10		Compilata da: Bozzalla Gros Daniel Iscritto all'albo: Geometri Prov. Torino		N. 8315	
		civ. 36		Subalterno: 10							


PIANTA PIANO PRIMO

H=2.80 m

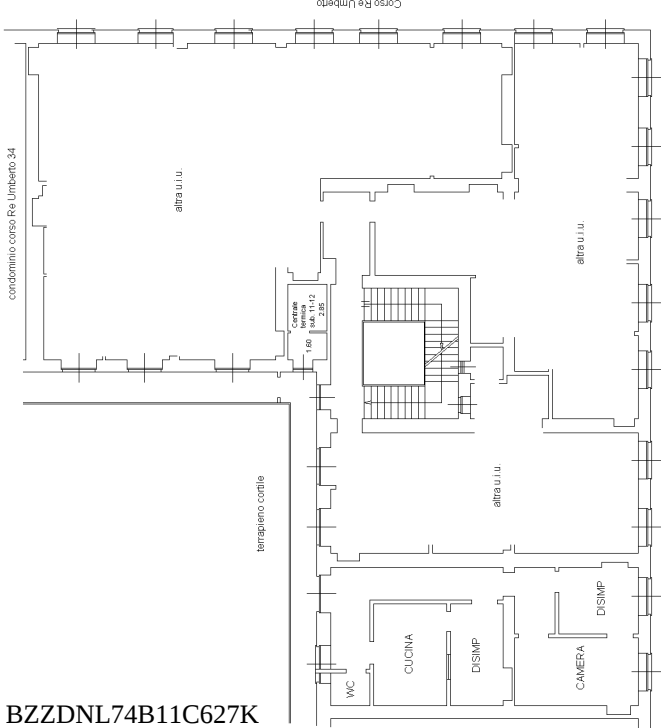

PIANTA PIANO INTERRATO

h=3.00 m

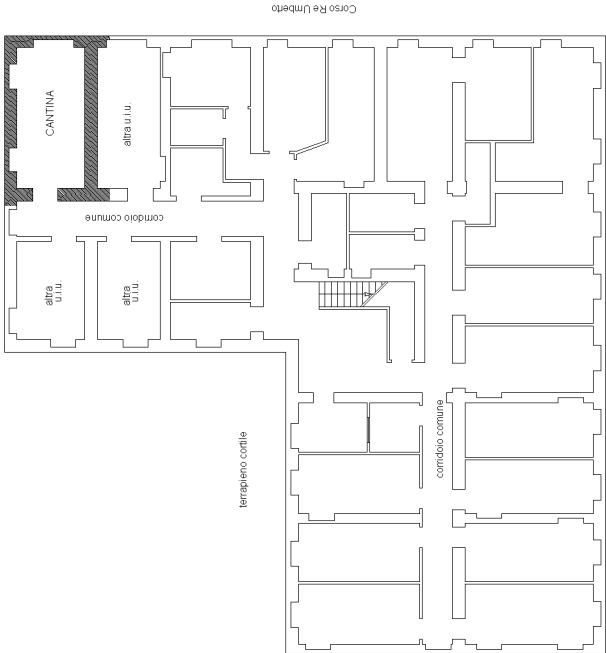

Catasto dei Fabbricati - Situazione al 18/03/2016 - Comune di TORINO (L219) - < Foglio: 1285 - Particella: 177 - Subalterno: 11 >
CORSO RE UMBERTO n. 36 piano: S1-1;


Ultima planimetria in atti

planimetria		8/03/2016		schede: 1		Sch. da 1.16		Scala 1: 200	

Agenzia delle Entrate		CATASTO FABBRICATI		Ufficio provinciale di		Torino		Dichiarazione protocollo n. TO0084950 del 18/03/2016		Identificativi Catastali:		Compilata da:	
								Planimetria di u.i.u. in Comune di Torino		Sezione: 1285		Bozzalla Gros Daniel	
								Corso Re Umberto		Foglio: 1285		Iscritto all'albo:	
								civ. 36		Particella: 177		Geometri	
										Subalterno: 11		Prov. Torino	
												N. 8315	


PIANTA PIANO PRIMO

H=2.80 m

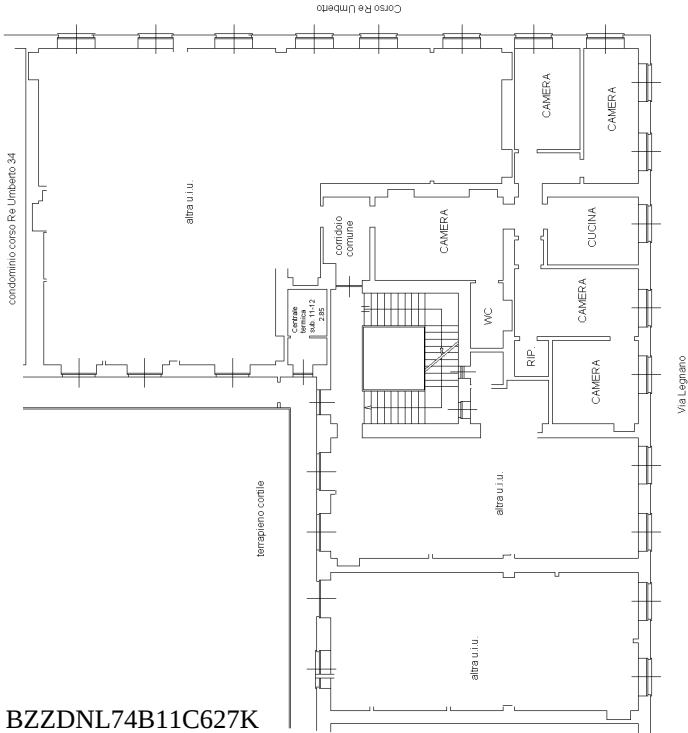

PIANTA PIANO INTERRATO

h=3.00 m

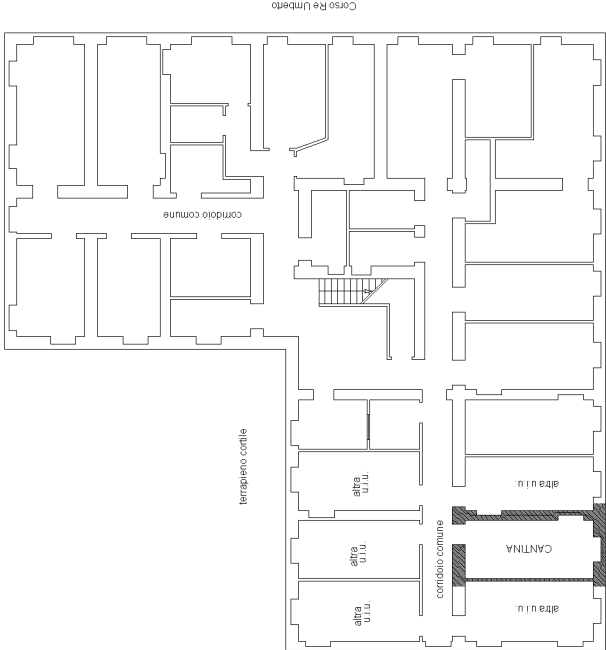

10 metri

Agenzia delle Entrate
CATASTO FABBRICATI
Ufficio provinciale di
Torino

Dichiarazione protocollo n. TO0084985 del 18/03/2016
Planimetria di u.i.u. in Comune di Torino
Corso Re Umberto

civ. 36


Identificativi Catastali:
Sezione: 1285
Foglio: 1285
Particella: 177
Subalterno: 12

Compilata da:
Bozzalla Gros Daniel
Iscritto all'albo:
Geometri
Prov. Torino
N. 8315

Scheda 4.10 Scala 1: 200


PIANTA PIANO PRIMO

Hmed=2.80 m

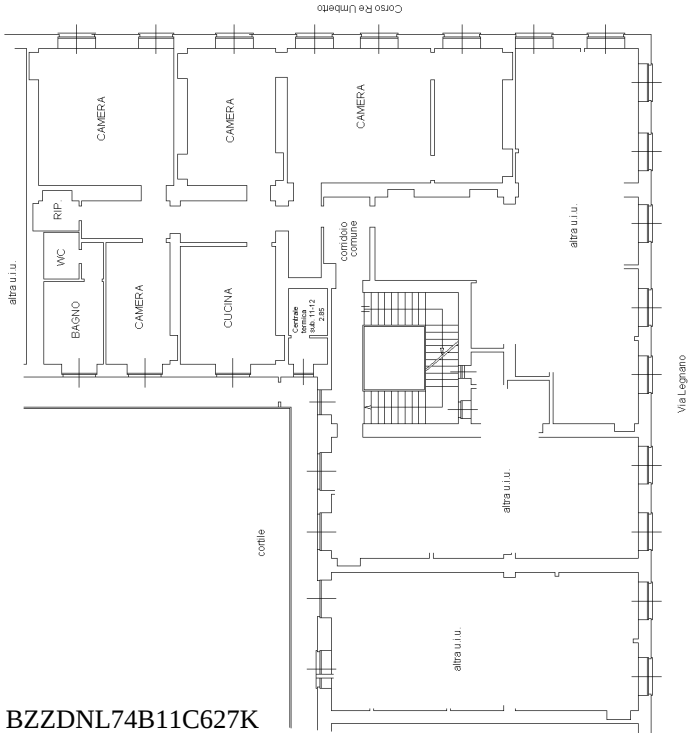

PIANTA PIANO INTERRATO

h=2.70 m

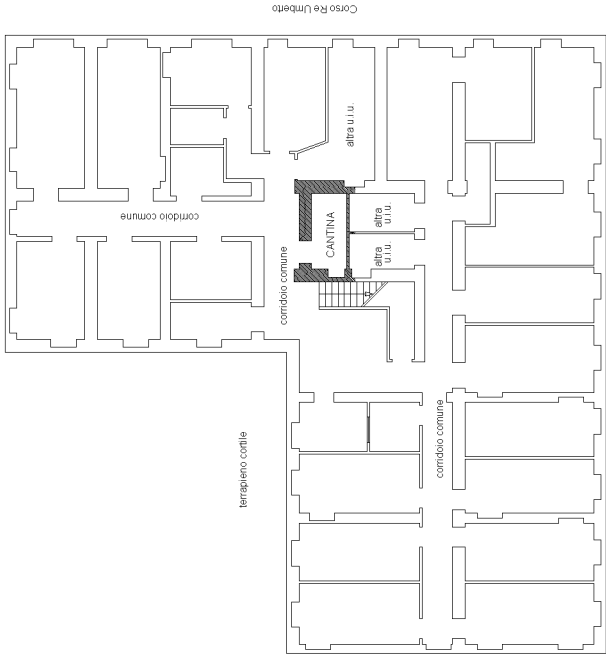

10 metri

Agenzia delle Entrate
CATASTO FABBRICATI
Ufficio provinciale di
Torino

Dichiarazione protocollo n. TO0085013 del 18/03/2016
Planimetria di u.i.u. in Comune di Torino
Corso Re Umberto

Scheda 4.16
Scala 1: 200


civ. 36

Identificativi Catastali:
Sezione: 1285
Foglio: 1285
Particella: 177
Subalterno: 13

Compilata da:
Bozzalla Gros Daniel
Iscritto all'albo:
Geometri
Prov. Torino
N. 8315


PIANTA PIANO SECONDO

Hmax=4,30 - min 3.80 m

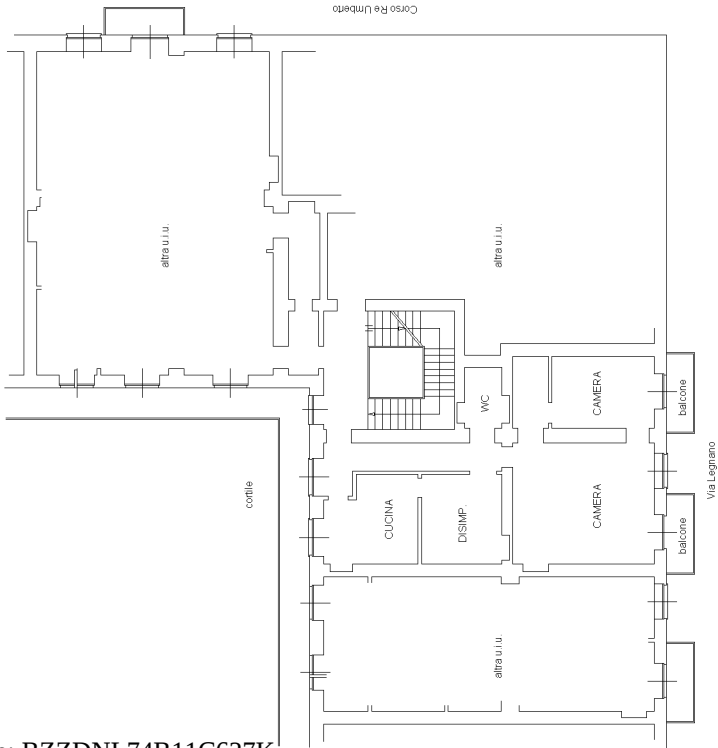

PIANTA PIANO INTERRATO

h=2,70 m

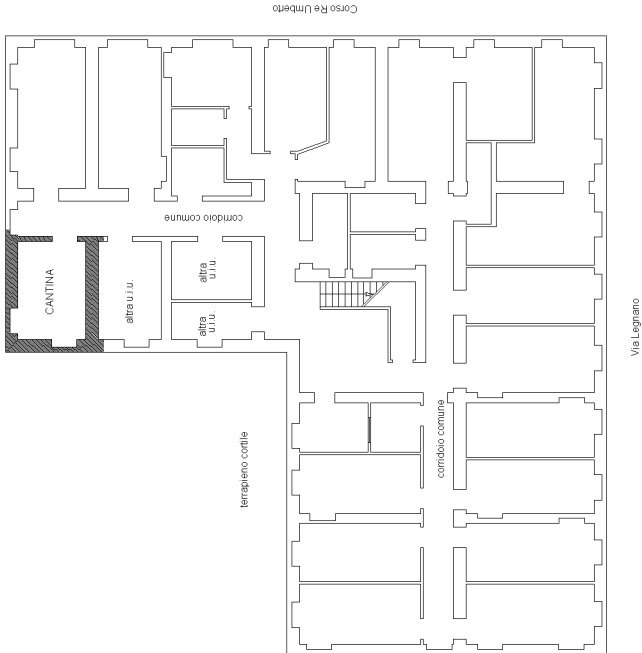


10 metri

Sch. da 1 a 1	Agenzia delle Entrate		Dichiarazione protocollo n. TO0085858 del 18/03/2016		Identificativi Catastali:		Compilata da:		
	CATASTO FABBRICATI		Planimetria di u.i.u. in Comune di Torino		Sezione: Foglio: 1285		Bozzalla Gros Daniel		
			Corso Re Umberto		Particella: 177		Iscritto all'albo: Geometri		
			civ. 36		Subalterno: 14		Prov. Torino		
Scala 1: 200								N. 8315	


PIANTA PIANO SECONDO

Hmax=4,19 - min 3.84 m

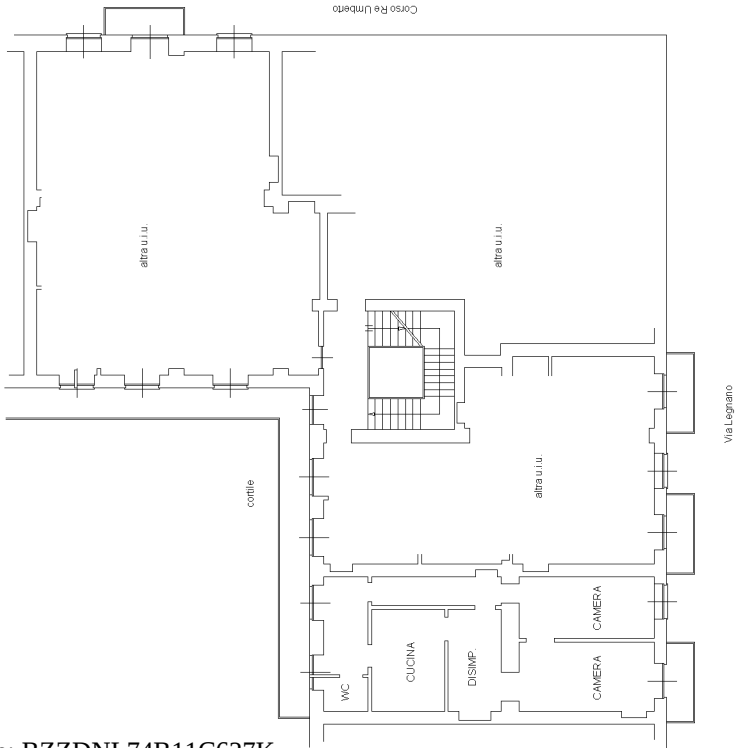

PIANTA PIANO INTERRATO

h=2,70 m

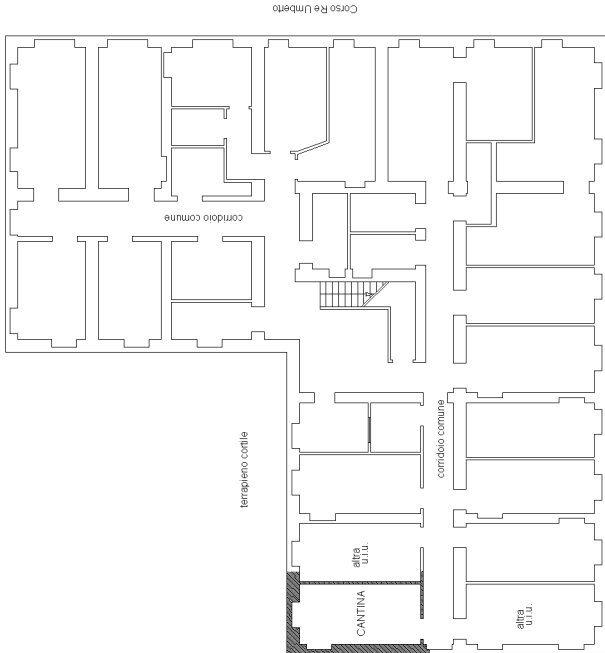


10 metri

Sch. da 1 a 16		Scala 1: 200		Agenzia delle Entrate CATASTO FABBRICATI Ufficio provinciale di Torino	Dichiarazione protocollo n. TO0085958 del 18/03/2016 Planimetria di u.i.u. in Comune di Torino Corso Re Umberto	civ. 36	Identificativi Catastali: Sezione: 1285 Foglio: 1285 Particella: 177 Subalterno: 16	Compilata da: Bozzalla Gros Daniel Iscritto all'albo: Geometri Prov. Torino N. 8315
----------------	--	--------------	--	---	---	---------	---	--


PIANTA PIANO SECONDO

Hmax=4,19 - min 3.84 m

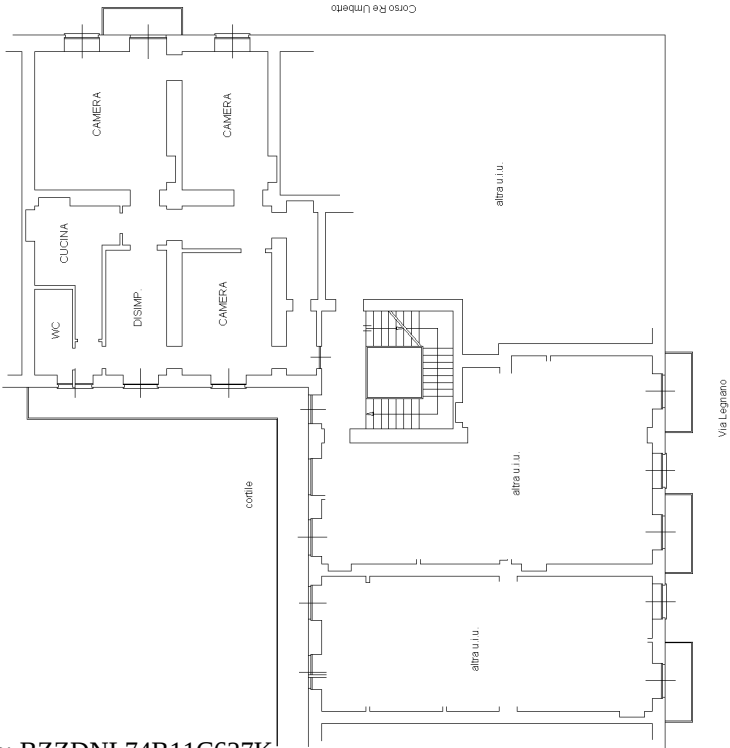

PIANTA PIANO INTERRATO


h=3.00 m

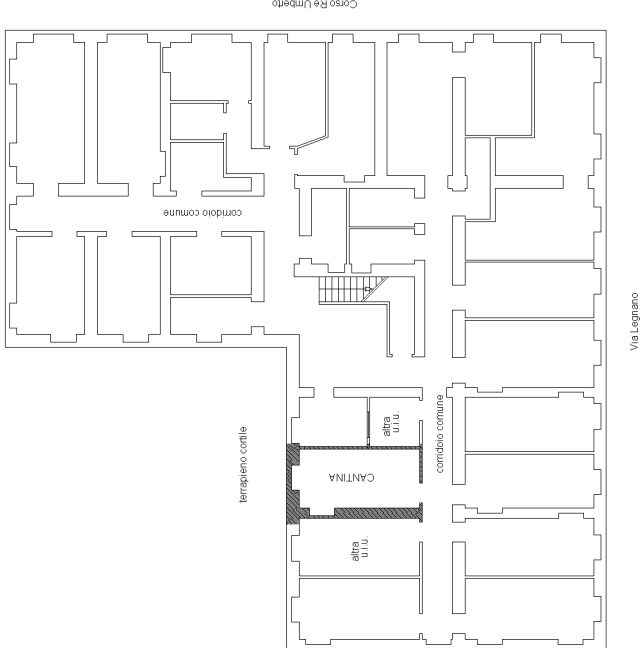

Sch. da 1 a 1	Scala 1: 200	Agenzia delle Entrate CATASTO FABBRICATI Ufficio provinciale di Torino		Dichiarazione protocollo n. TO0105489 del 05/04/2016 Planimetria di u.i.u. in Comune di Torino Corso Re Umberto		Identificativi Catastali: Sezione: 1285 Foglio: 1285 Particella: 177 Subalterno: 17		civ. 36		Compilata da: Bozzalla Gros Daniel Iscritto all'albo: Geometri Prov. Torino N. 8315	


PIANTA PIANO TERZO

Hmax=4.30 - min 3.80 m

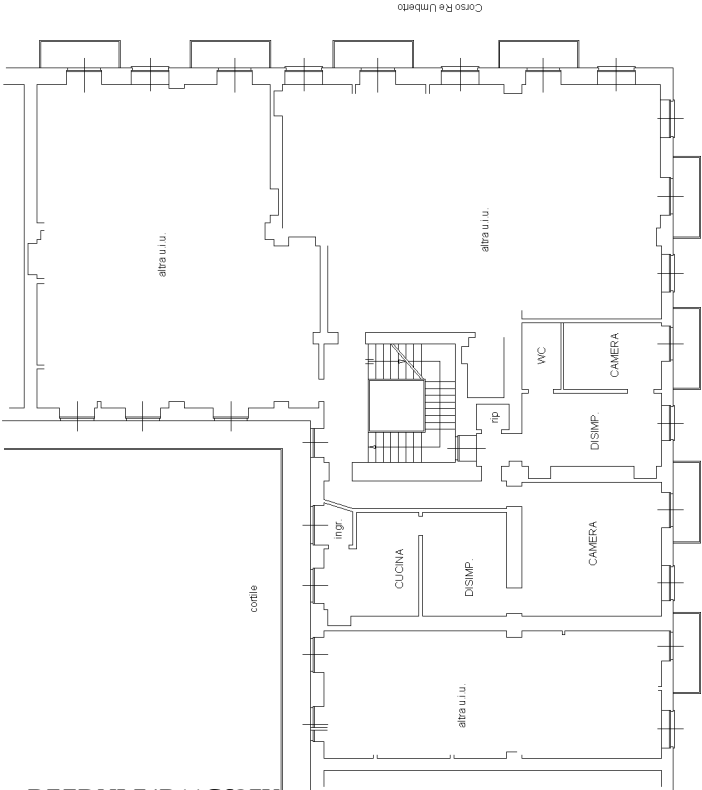

PIANTA PIANO INTERRATO


h=2.70 m

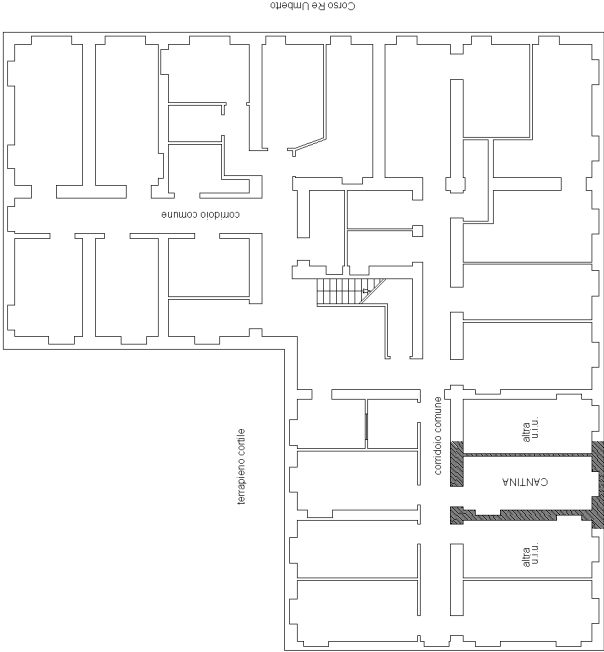

Sch. da 1 a 1	Agenzia delle Entrate		Dichiarazione protocollo n. TO0085972 del 18/03/2016		Identificativi Catastali:		Compilata da:	
	CATASTO FABBRICATI		Planimetria di u.i.u. in Comune di Torino		Sezione: Foglio: 1285		Bozzalla Gros Daniel	
			Corso Re Umberto		Particella: 177		Iscritto all'albo: Geometri	
			civ. 36		Subalterno: 18		Prov. Torino	
Scala 1: 200		Torino				N. 8315		


PIANTA PIANO TERZO

Hmed=3.70 m

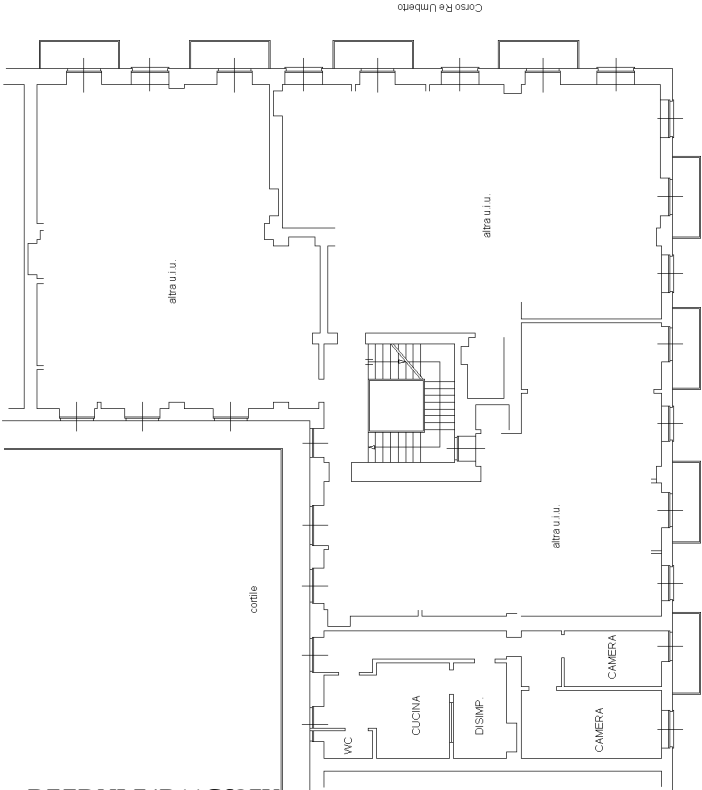

PIANTA PIANO INTERRATO


h=2.70 m

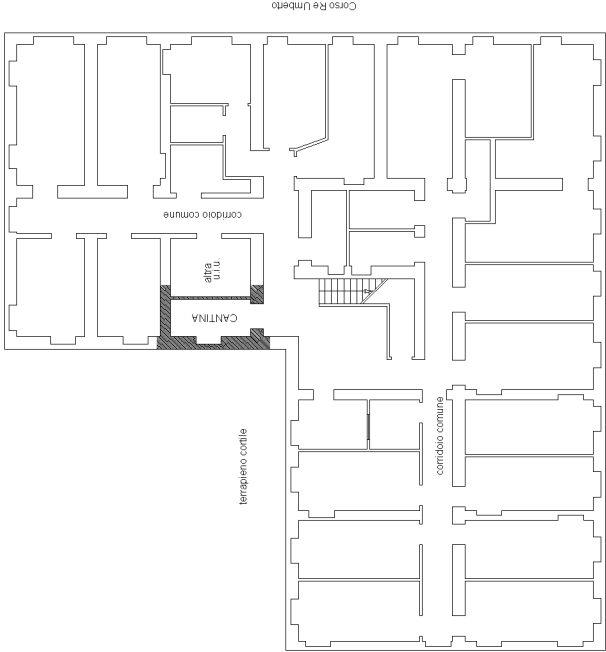

Sch. da 1 a 1		Scala 1: 200		Agenzia delle Entrate CATASTO FABBRICATI Ufficio provinciale di Torino		Dichiarazione protocollo n. TO0105490 del 05/04/2016 Planimetria di u.i.u. in Comune di Torino Corso Re Umberto		Identificativi Catastali: Sezione: Foglio: 1285 Particella: 177 Subalterno: 19		civ. 36		Compilata da: Bozzalla Gros Daniel Iscritto all'albo: Geometri Prov. Torino N. 8315	
---------------	--	--------------	--	---	--	---	--	--	--	---------	--	--	--

PIANTA PIANO TERZO


Hmax=4,30 - min 3,80 m

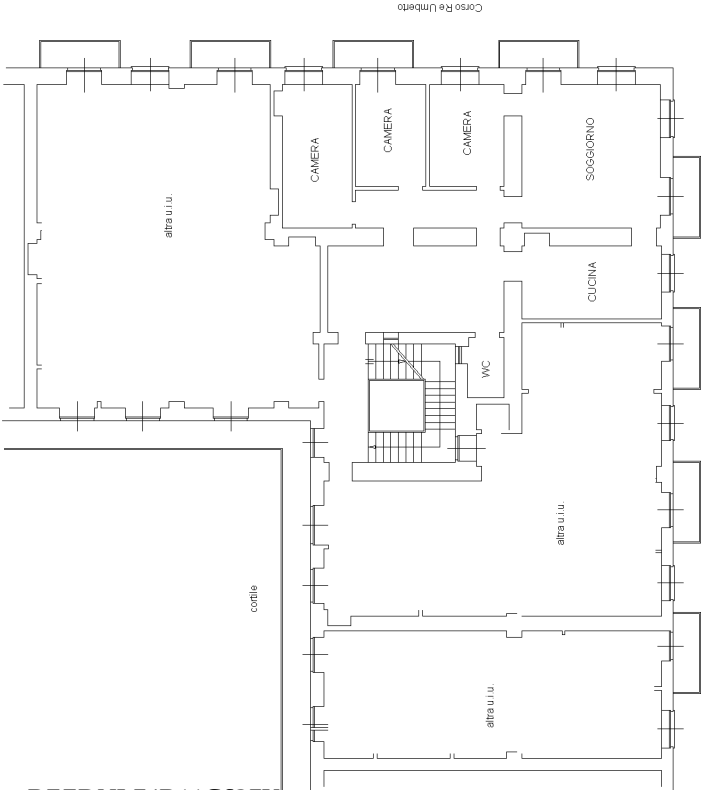

Via Legnano

PIANTA PIANO INTERRATO

H=2,70 m

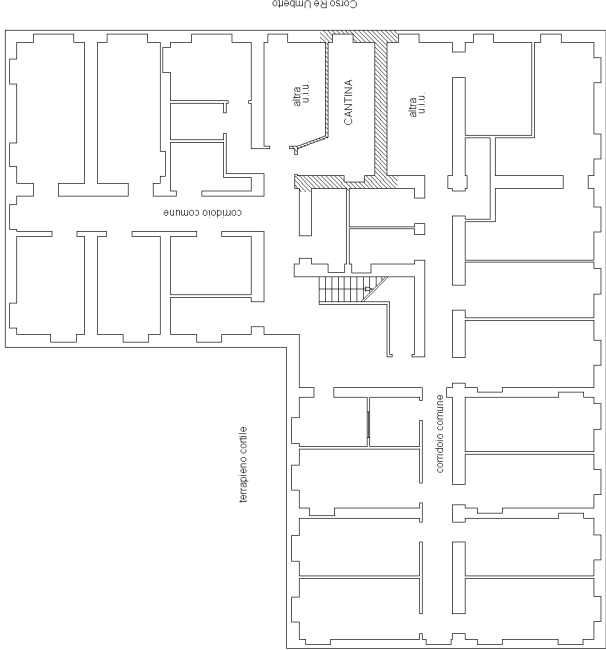

Via Legnano




10 metri

Sch. da 4.10	Scala 1: 200	Agenzia delle Entrate CATASTO FABBRICATI Ufficio provinciale di Torino		Dichiarazione protocollo n. TO0105491 del 05/04/2016 Planimetria di u.i.u. in Comune di Torino Corso Re Umberto		Identificativi Catastali: Sezione: 1285 Foglio: 1285 Particella: 177 Subalterno: 20		Compilata da: Bozzalla Gros Daniel Iscritto all'albo: Geometri Prov. Torino		N. 8315	
		civ. 36				Subalterno: 20					


PIANTA PIANO TERZO

Hmax=3.87 - min 3.49 m

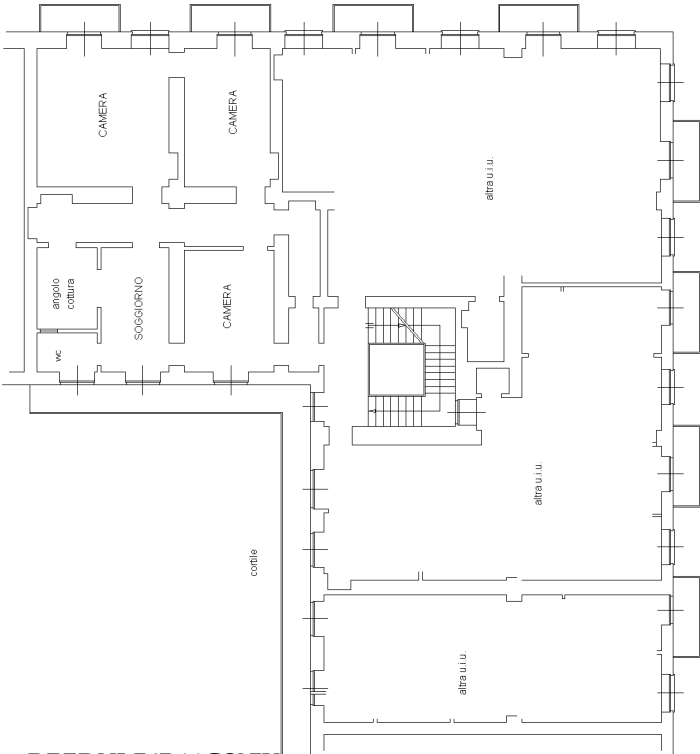

PIANTA PIANO INTERRATO

h=3.00 m

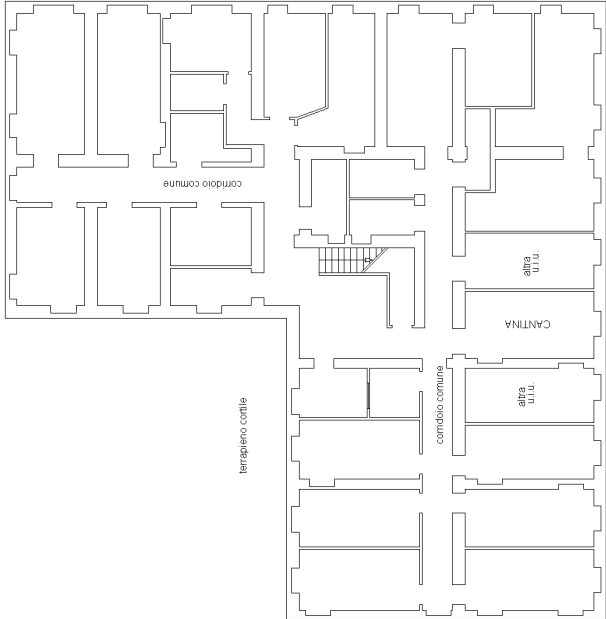

10 metri

Agenzia delle Entrate
CATASTO FABBRICATI
Ufficio provinciale di
Torino

Dichiarazione protocollo n. TO0108689 del 07/04/2016
Planimetria di u.i.u. in Comune di Torino
Corso Re Umberto

Scala 1: 200

civ. 36

Identificativi Catastali:
Sezione: 1285
Foglio: 177
Particella: 177
Subalterno: 21



Compilata da:
Bozzalla Gros Daniel
Iscritto all'albo:
Geometri
Prov. Torino
N. 8315

PIANTA PIANO QUARTO

Hmax=3.40 - min 3.10 m

PIANTA PIANO INTERRATO

H=2.70 m

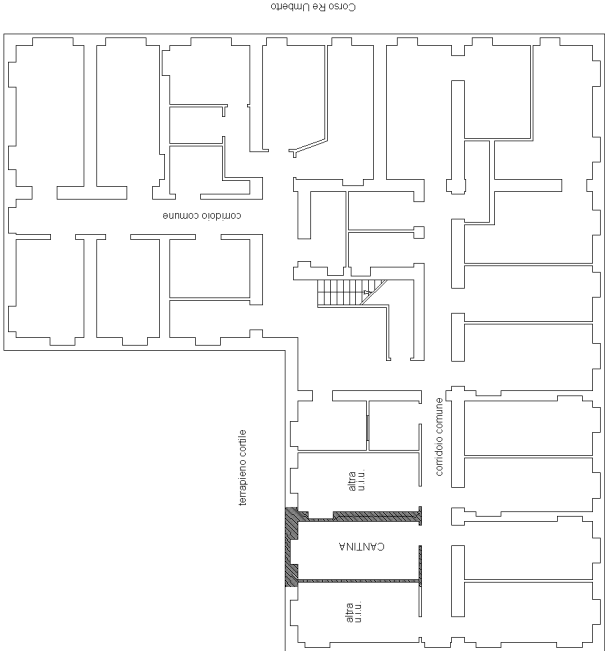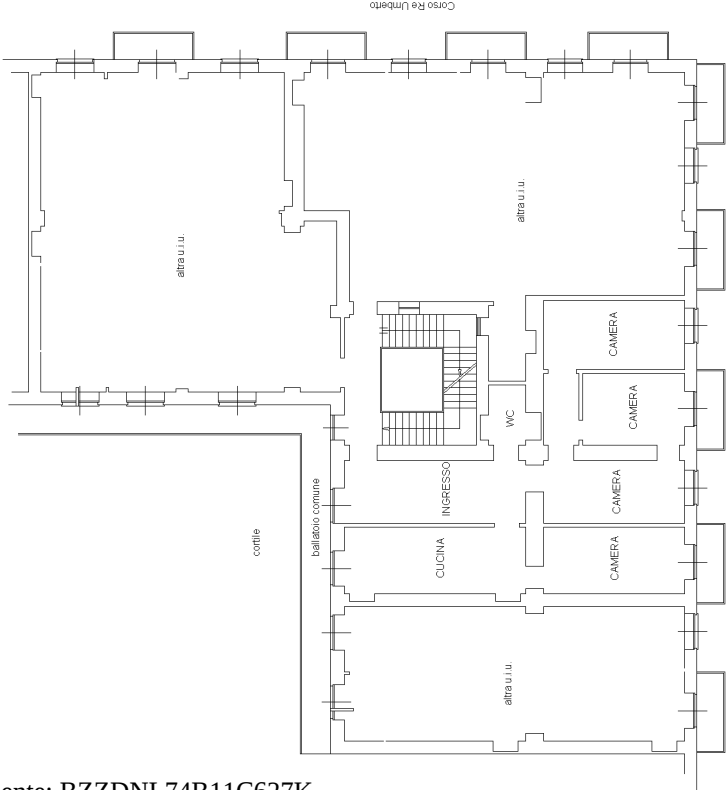



Sch. da 1.16		Scala 1: 200		Agenzia delle Entrate CATASTO FABBRICATI Ufficio provinciale di Torino	Dichiarazione protocollo n. TO0108690 del 07/04/2016 Planimetria di u.i.u. in Comune di Torino Corso Re Umberto	civ. 36	Identificativi Catastali: Sezione: 1285 Foglio: 1285 Particella: 177 Subalterno: 22	Compilata da: Bozzalla Gros Daniel Iscritto all'albo: Geometri Prov. Torino N. 8315
--------------	--	--------------	--	---	---	---------	---	--

PIANTA PIANO QUARTO

Hmax=3.40 - min 3.10 m

PIANTA PIANO INTERRATO

H=2.70 m

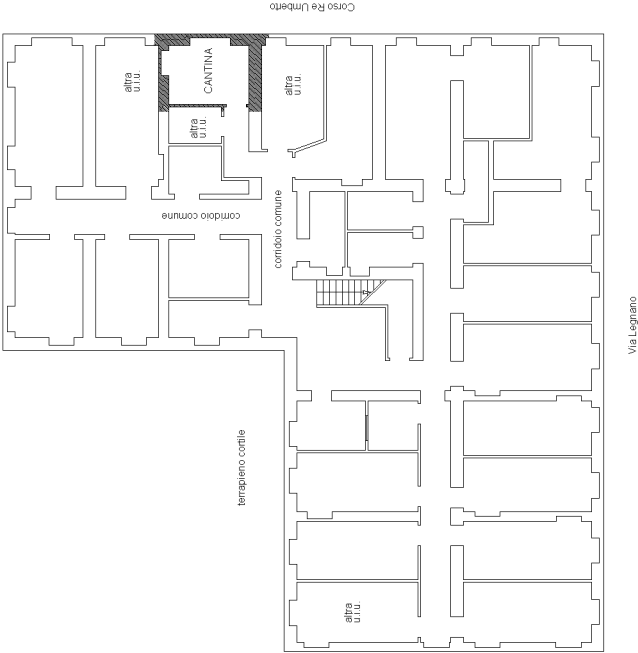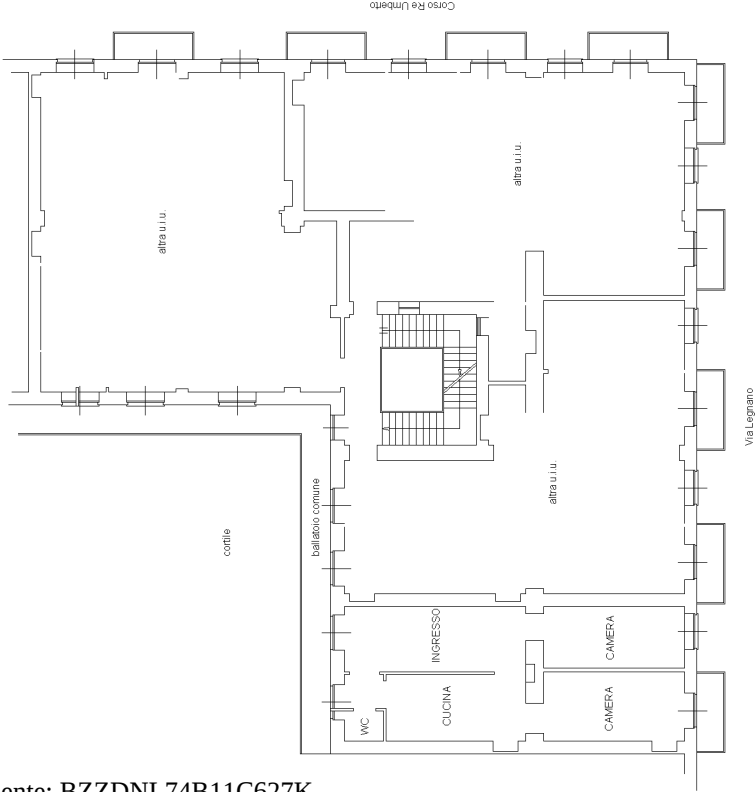



Sch. da 1 a 1	Scala 1: 200	Agenzia delle Entrate CATASTO FABBRICATI Ufficio provinciale di Torino		Dichiarazione protocollo n. TO0108691 del 07/04/2016 Planimetria di u.i.u. in Comune di Torino Corso Re Umberto		Identificativi Catastali: Sezione: 1285 Foglio: 1285 Particella: 177 Subalterno: 23		civ. 36		Compilata da: Bozzalla Gros Daniel Iscritto all'albo: Geometri Prov. Torino		N. 8315	

PIANTA PIANO QUARTO

Hmax=2,87 - min 2,61 m

PIANTA PIANO INTERRATO

H=2,70 m

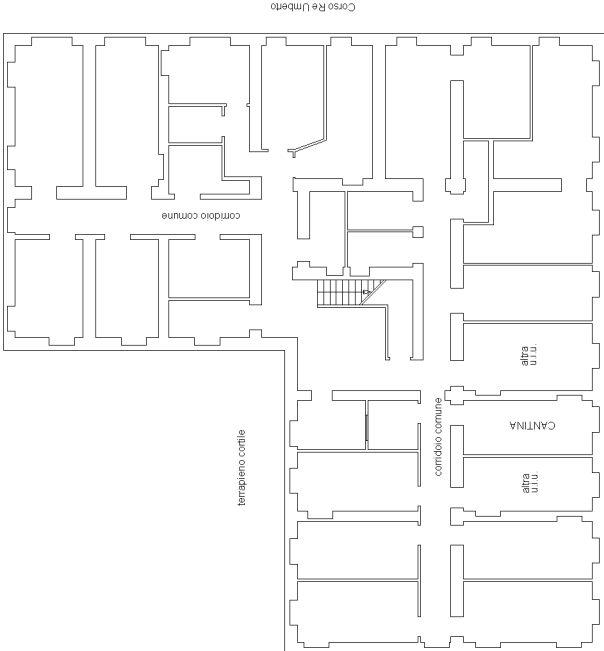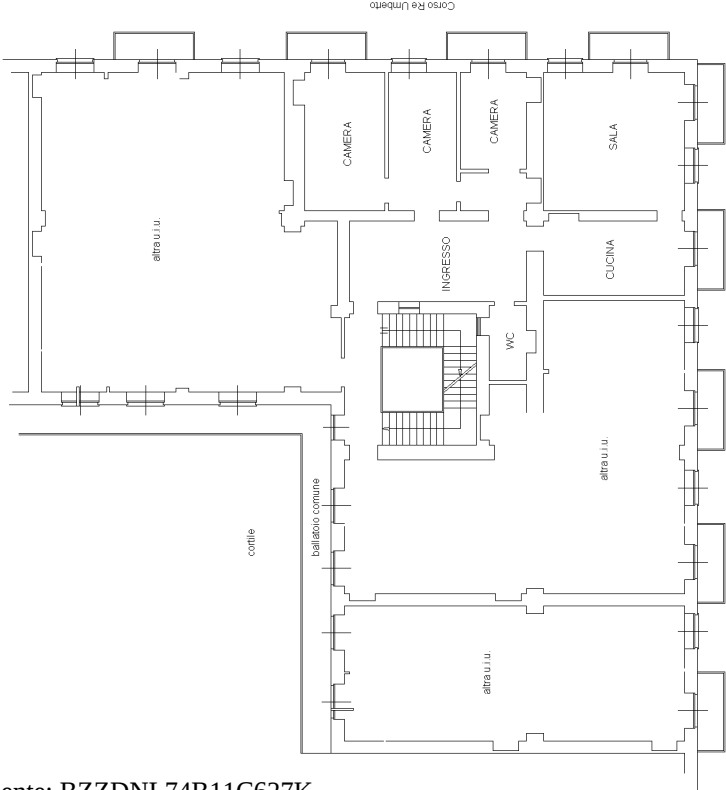



Sch. da 1.16	Scala 1: 200	Agenzia delle Entrate CATASTO FABBRICATI Ufficio provinciale di Torino		Dichiarazione protocollo n. TO0108692 del 07/04/2016 Planimetria di u.i.u. in Comune di Torino Corso Re Umberto		Identificativi Catastali: Sezione: 1285 Foglio: 1285 Particella: 177 Subalterno: 24		civ. 36		Compilata da: Bozzalla Gros Daniel Iscritto all'albo: Geometri Prov.Torino		N. 8315	

PIANTA PIANO QUARTO

Hmax=2,90 - min 2,50 m

PIANTA PIANO INTERRATO

H=2,70 m

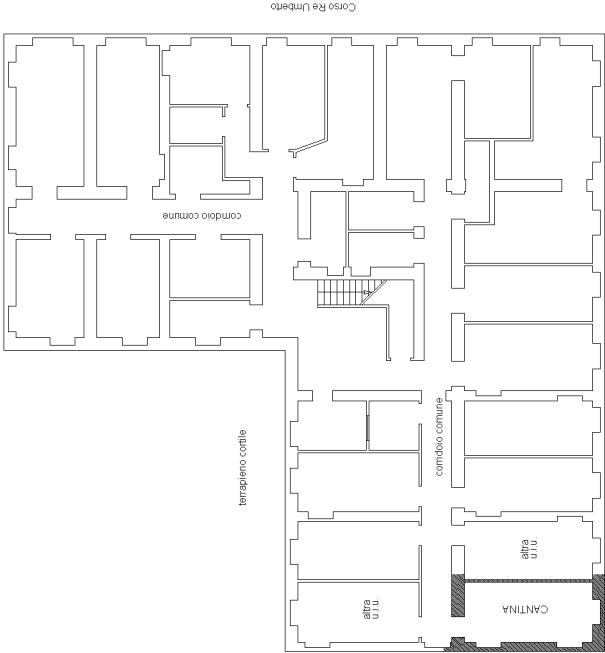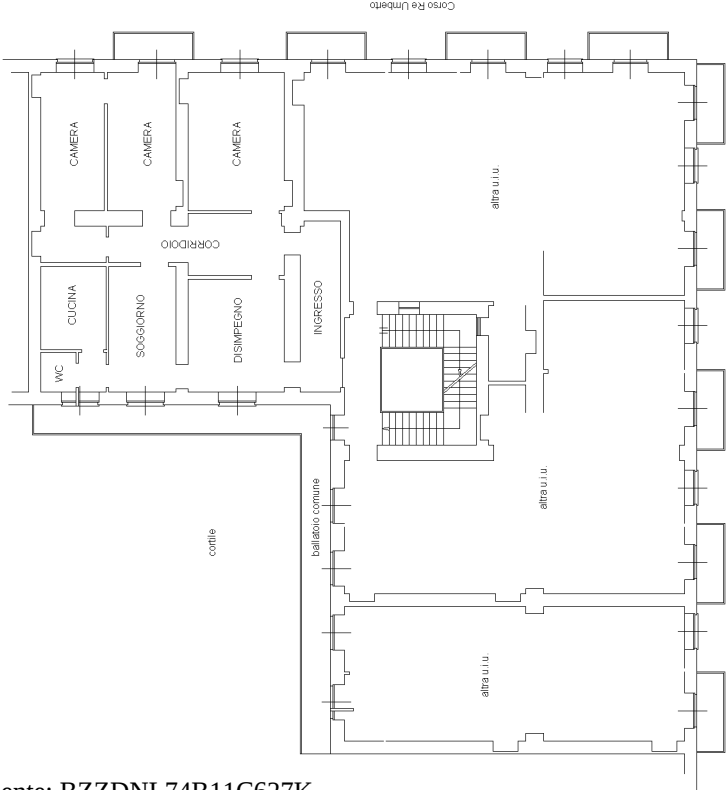

Data di presentazione: 11/04/1986 - Data: 25/11/2003 - Certificato n.991722 - Richiesta n.546496
 Tot. Fogli: 140 - Formato acq.: A2(419x594) - Fatt. di scala: 1:2

MONITORIO
 L. 25/1/1994

MINISTERO DELLE FINANZE
 DIREZIONE GENERALE DEL CATASTO E DEI SERVIZI TECNICI ERARIALI




NUOVO CATASTO EDILIZIO URBANO

IN UNIFORME LAVORO DI APRILE DEL 1987

Planimetria dell'immobile situato nel Comune di TORINO
 Ditta UNIVERSITA' DI TORINO
 Allegata alla dichiarazione presentata all'Ufficio Tecnico Esenziale di TORINO

Via Cavour RE Umberto I°
 Via Garibaldi V. 2000 n° 8

Quadrante 1000
 Foglio 1000
 Sub. 1000

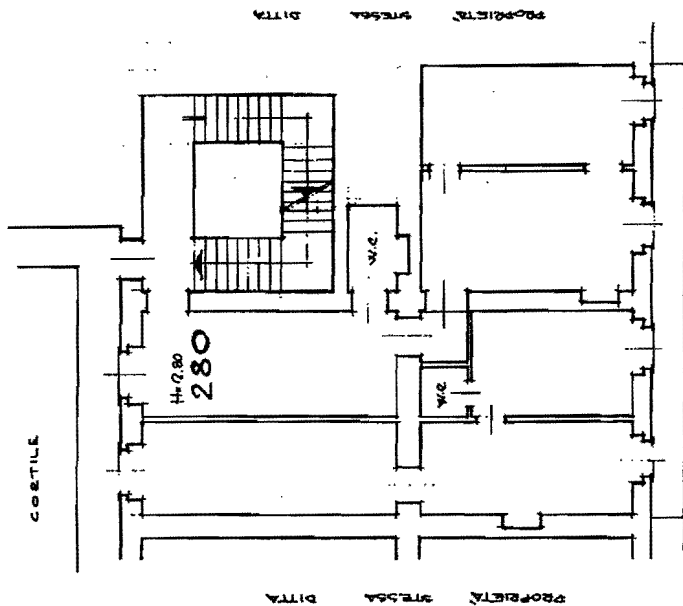

VIA LEGNANO

PIANO QUINTO
 (4=280)

ORIENTAMENTO




Scala di 1:100

SPAZIO RISERVATO PER LE ANNOTAZIONI D'UFFICIO

DATA
 PROT. N°

18552

Completata dall'ING. ILARIO CORSO
 Terzina all'Albo degli INGEGNERI
 della Provincia di TORINO
 Data 9-4-86
 Firma ILARIO CORSO
 TIRABARLO

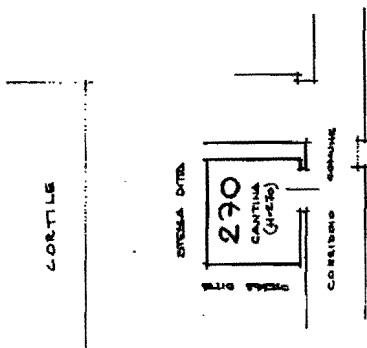

PIANO CANTINE
 (4=280)

Data di presentazione: 11/04/1986 - **Data:** 25/11/2003 - **Certificato n.**991728 - **Richiesta n.**546497

Tot. schede: 1 - Formato acq.: A3(297x419) - Fatt. di scala: 1:1.5

MODULARIO
F. 19/10/1987 40T

3



MINISTERO DELLE FINANZE

DIREZIONE GENERALE DEL CATASTO E DEI SERVIZI TECNICI ERARIALI

**Live
150**

6497
65


NUOVO CATASTO EDILIZIO URBANO

(CR. DEBENTURE-LOAN IN APRIL 1939, N. CITY)

Planimetria dell'immobile situato nel Comune di TORINO Via CORBO S. UMBERTO n°86

Ditta UNIVERSITA' DEGLI STUDI DI TORINO - Via Giuseppe Verdi n° 8

Allegata alla dichiarazione presentata all'Ufficio Tecnico Erariale di TORINO

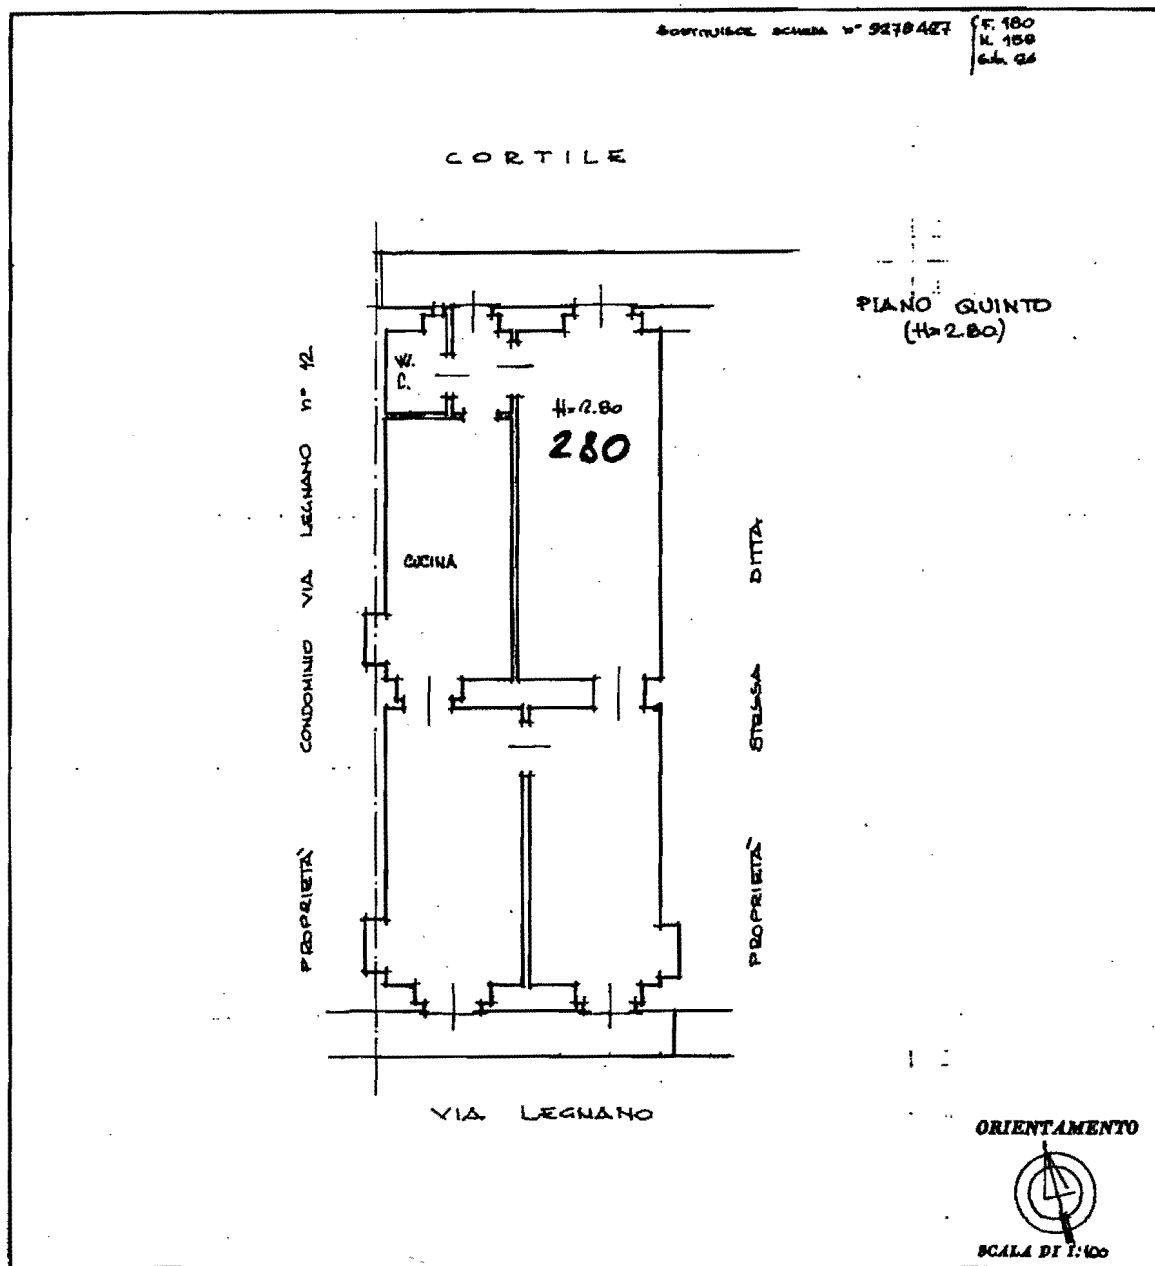

DOCUMENT RELEASE NO. 9278427

C.F. 180
N. 150
G. 200

PIANO QUINTO
(H=2.80)

4-2.80
280

CONDOMINIO VIA LEGNANO n° 42

पञ्चमः

GEINA

DATA

STRAUSS

२०९३

VIA LEGNANO

ORIENTAMENTO



SPAZIO RISERVATO PER LE ANNOTAZIONI D'UFFICIO

DATA

PROT. №

165527 1 APR. 1986

Compilata dal ING. ILARIO CURSARO
(Titolo, nome e cognome del compilatore)

Iscritto all'Albo degli INGEGNERI
della Provincia di TORINO DELLA

DATA 9.4.86

Firmes:



MINISTERO DELL'E FINANZE

DIREZIONE GENERALE DEL CATASTO E DEI SERVIZI TECNICI ERARIALI

ACCERTAMENTO GENERALE DELLA PROPRIETA' IMMOBILIARE URBANA

(R. DECRETO LEGGE 13 APRILE 1939-XVII N°652)

ACCERTAMENTO GENERALE DELLA PROPRIETA' IMMOBILIARE URBANA

R.D.L. 13 aprile 1939-XVII, n. 652)

COMUNE

di

Talloncino di riscontro

DELLA

SCHEDA NUMERO


9278425

AVVERTENZA: Il presente talloncino deve essere incollato a cura del dichiarante sulla planimetria (riproducente la unita immobiliare denunciata con la presente scheda) da presentare ai sensi dell'articolo 7 del R. D. L. 13 aprile 1939-XVII, n. 652.



DESSA MONTISANO

Copia di planimetria presentata a termine della legge 13 aprile 1939 n. 852

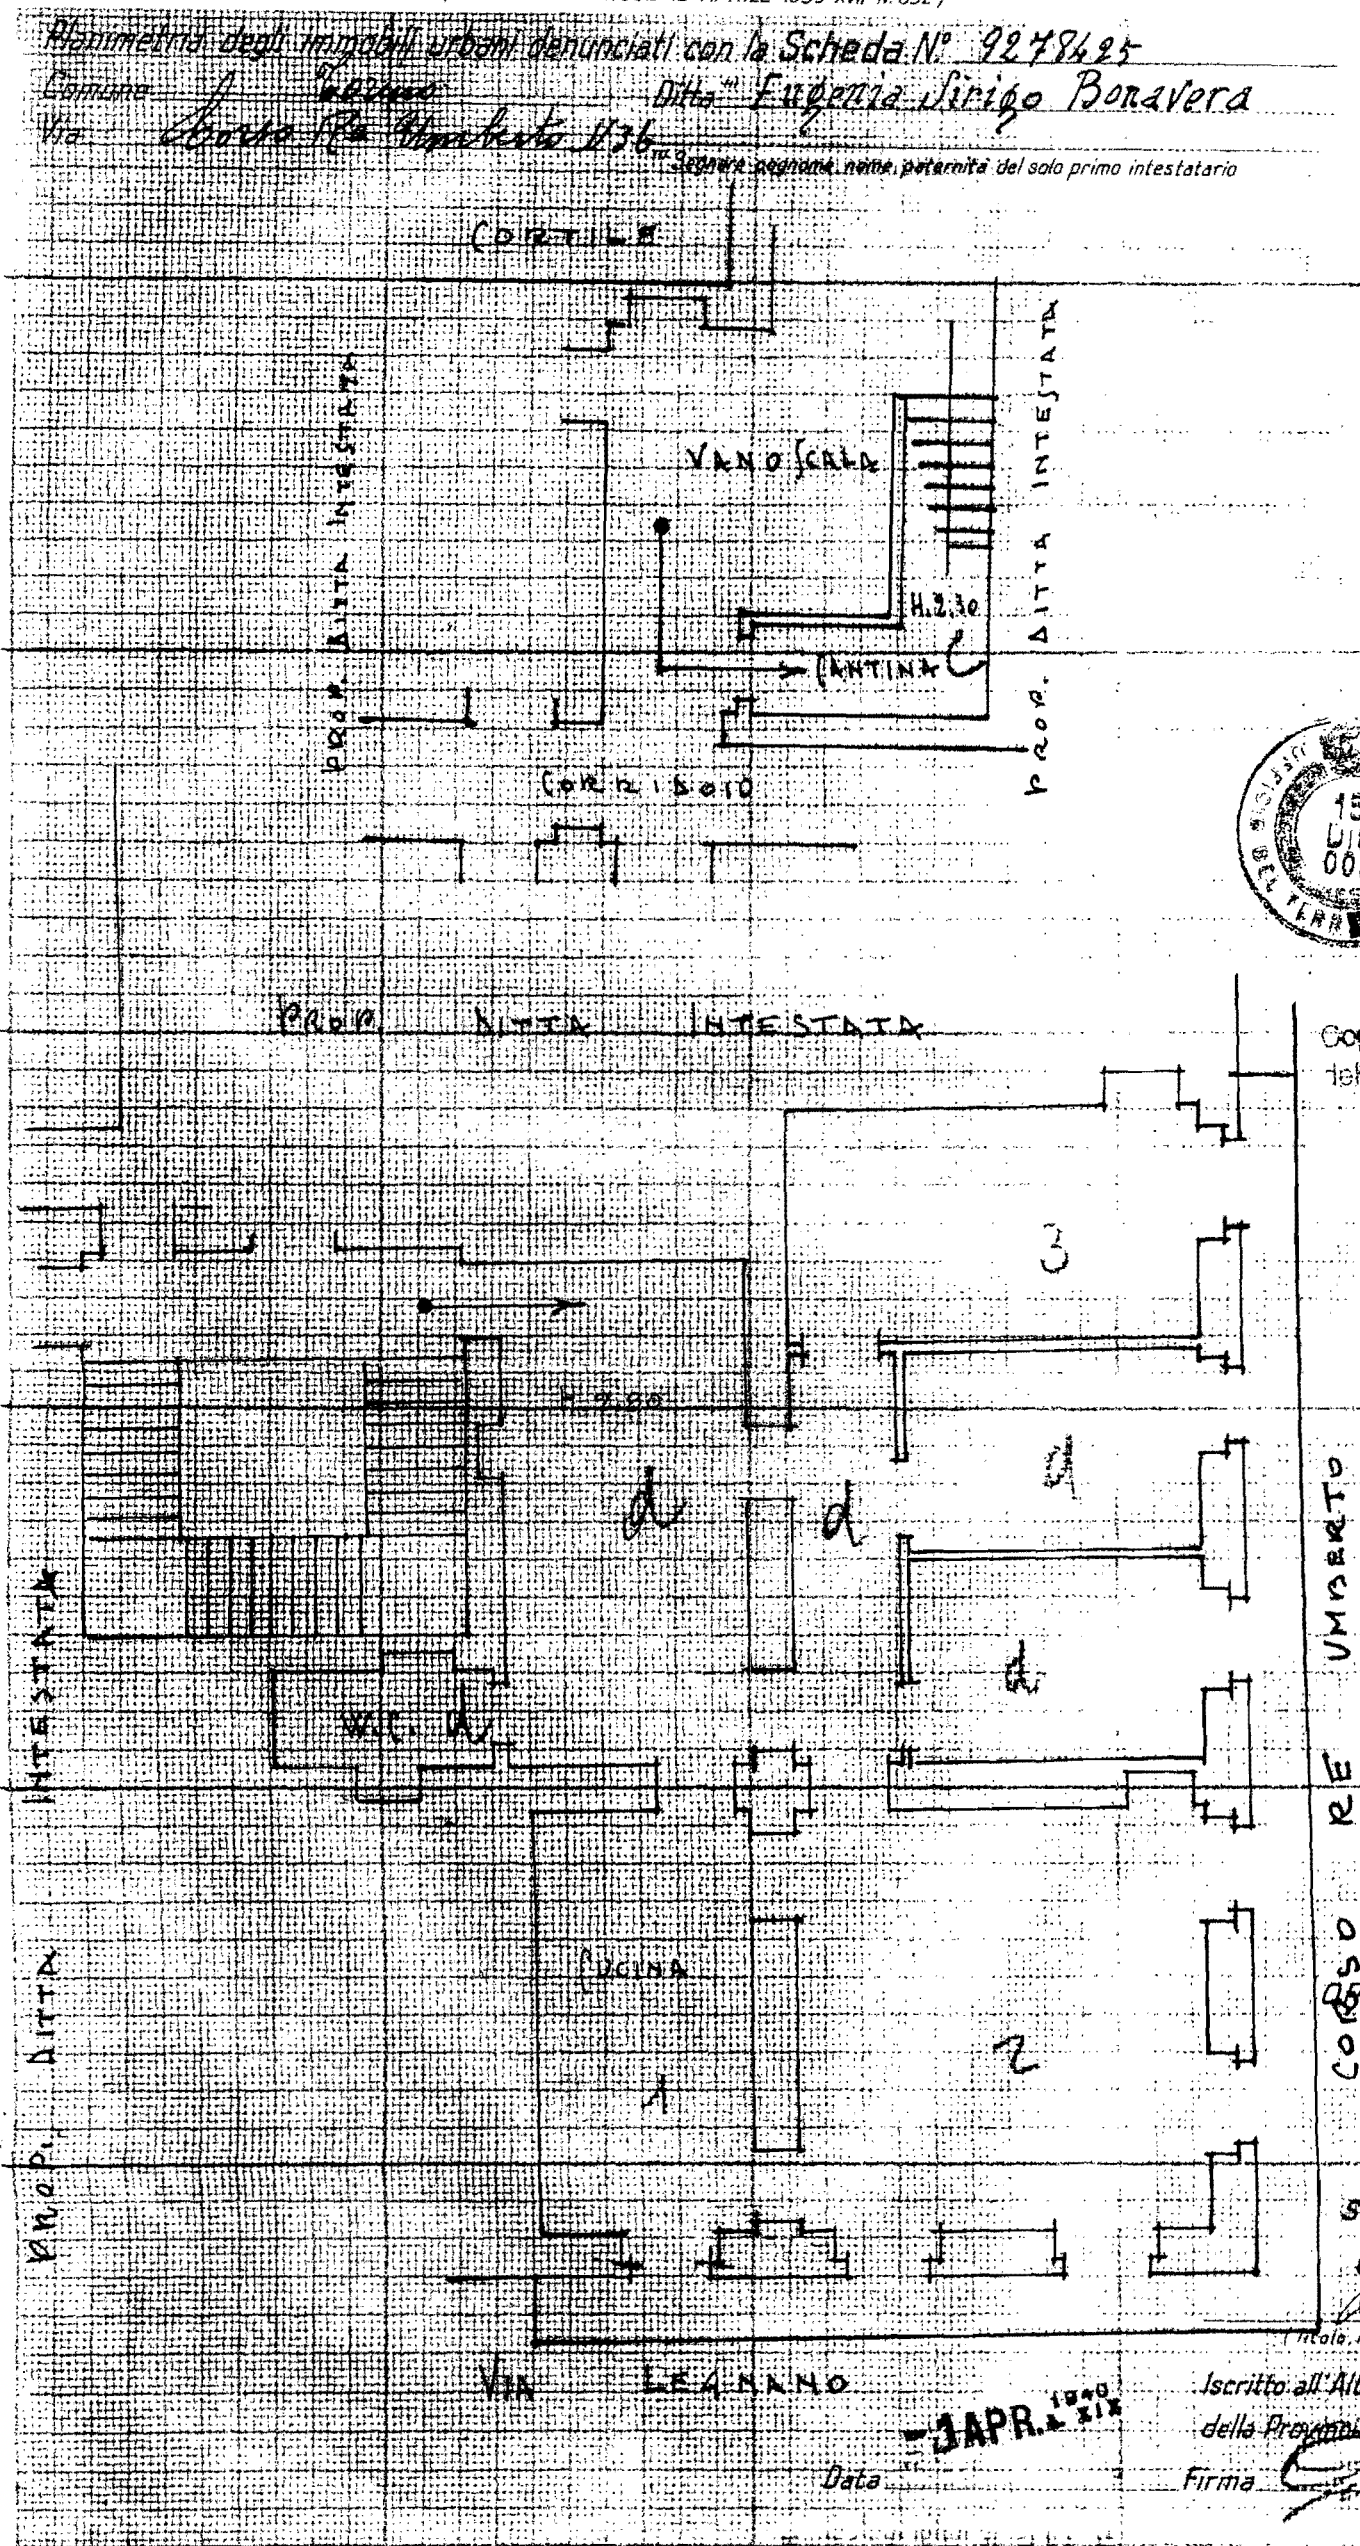

UMBERTO

RE

CORSO

ORIENTAMENTO

SCALA di 1:400

Compilata da: Geom. Guido Cavallo

Iscritto all'Albo dei Geometri della Provincia di Torino

Firma



AGENZIA DEL TERRITORIO - UFFICIO PROVINCIALE DI TORINO

planimetrie

BOLLO RISCOSSO IN MODO VIRTUALE

Cod. Operatore PRLP RZ

Data 04/12/2003 Rich. n° 551848

Mod. 8 n° 10 22318 di cui bolli n. 1

Tot. Euro 27,11



Planimetria dell'immobile situato nel Comune di TORINO - Via Giuseppe Verdi n. 8
 3106 UNIVERSITA' DEGLI STUDI DI TORINO - Via Giuseppe Verdi n. 8
 Allegata alla dichiarazione presentata all'Ufficio Tecnico Esitale di TORINO

6-0001791025 LA 0641224 W 5276404 { 5109
11 480
946.28

PROPRIETÀ CONDOMINIO C. DE' MARENGHI N° 24

PIANO QUINTO

ORIENTAMENTO

800 476 71438

SPAZIO RISERVATO PER LE ANNOTAZIONI D'UFFICIO

DATA
PROT. N°

Compilata dall'ING. ILARIO CURSARDO
(Piacenza, viale 1° settembre del fascismo)

Incaricata all'Albo degli INGEGNERI
della Provincia di TONTO
n. 4. 1986
Firma: *Ilario Curcardo*

Stampa circolare: **UFFICIO DEL TRIBUNALE**
DOTT. ING. **ILARIO CURSARDO**
N. 3180

67

SUB 28 - planimetria in corso di aggiornamento

Agenzia del Territorio
CATASTO FABBRICATI
 Ufficio Provinciale di
 Torino

Dichiarazione protocollo n. del
 Planimetria di u.i.u. in Comune di Torino
 Corso Re Umberto

civ. 36

Identificativi Catastali:

Sezione:

Foglio: 1285

Particella: 177

Subalterno: 33

Compilata da:

Liotti Domenico


Iscritto all'albo:
 Architetti

Prov. Torino

N. 3165


Scheda n. 1

Scala 1:200

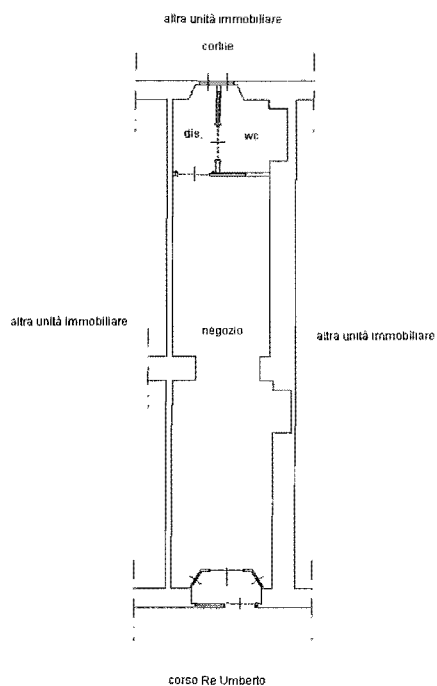

PIANTA PIANO TERRENO

H = mt 3.50

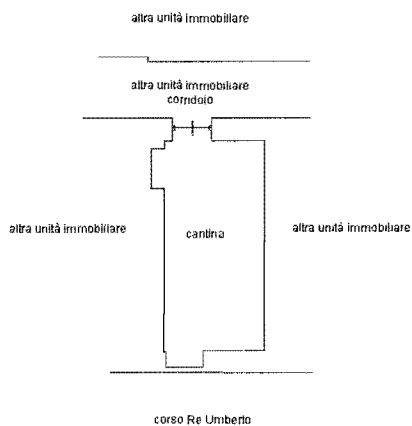

PIANTA PIANO INTERRATO

H = mt 2.70

