

Agenzia delle Entrate
CATASTO FABBRICATI
Ufficio provinciale di
Torino

Dichiarazione protocollo n. TO0085013 del 18/03/2016
Planimetria di u.i.u. in Comune di Torino
Corso Re Umberto

civ. 36


Identificativi Catastali:
Sezione: 1285
Foglio: 177
Particella: 177
Subalterno: 13

Compilata da:
Bozzalla Gros Daniel
Iscritto all'albo:
Geometri
Prov. Torino
N. 8315

Scheda 4.16 Scala 1: 200


PIANTA PIANO SECONDO

Hmax=4.30 - min 3.80 m

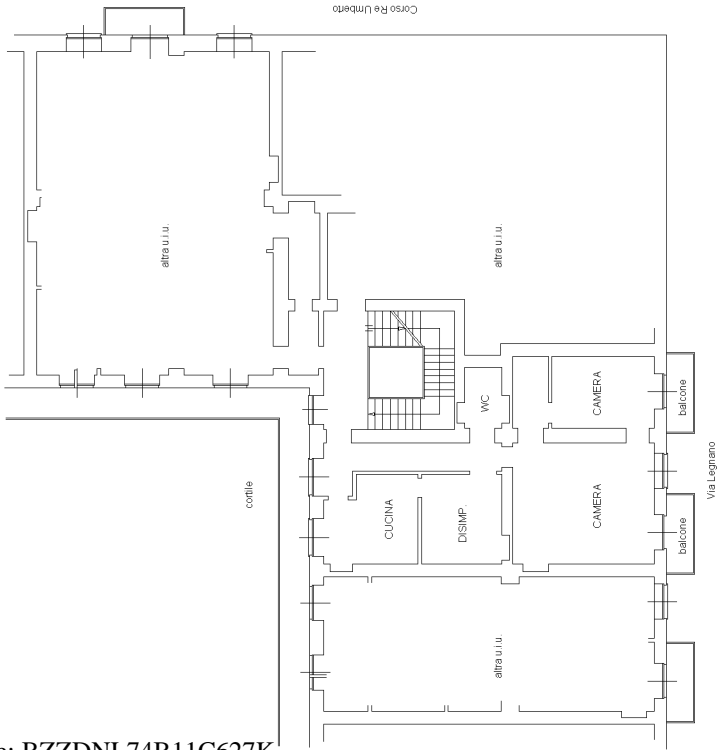

PIANTA PIANO INTERRATO

h=2.70 m

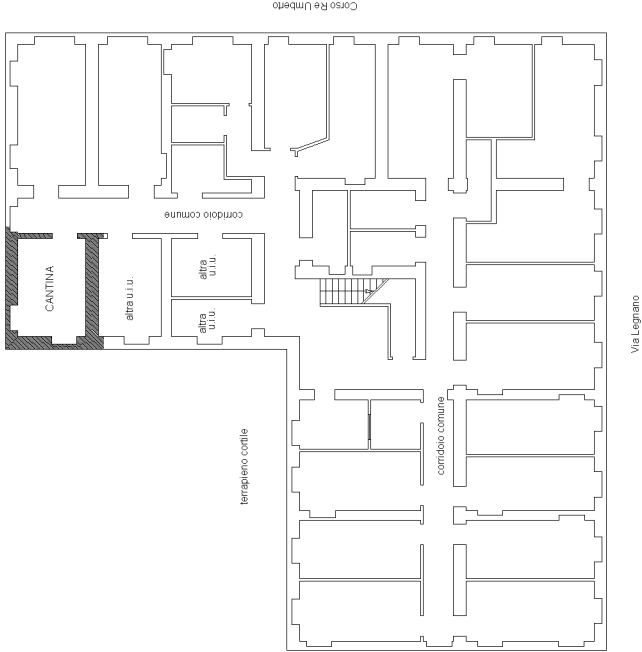

10 metri