


Sch. da n. 16	Scala 1: 200	Agenzia delle Entrate CATASTO FABBRICATI Ufficio provinciale di Torino		Dichiarazione protocollo n. TO0179385 del 23/05/2016 Planimetria di u.i.u. in Comune di Torino Corso Re Umberto		Identificativi Catastali: Sezione: 1285 Foglio: 1285 Particella: 177 Subalterno: 28		civ. 36		Compilata da: Bozzalla Gros Daniel Iscritto all'albo: Geometri Prov. Torino		N. 8315	


PIANTA PIANO QUINTO

Hmax=2,55 min=2,36 m

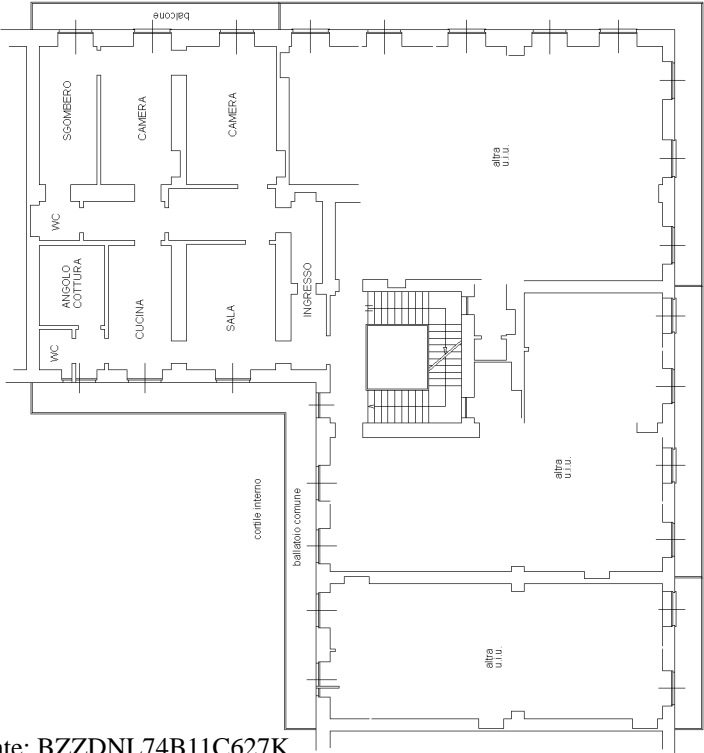

PIANTA PIANO INTERRATO

H=2,50 m

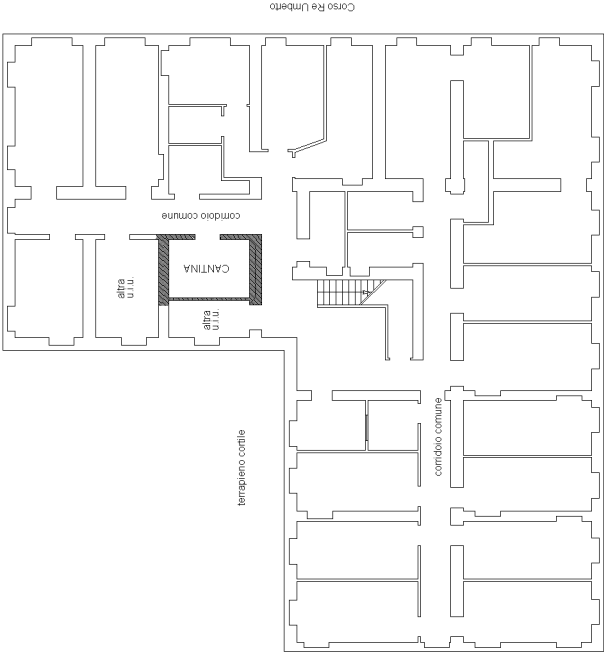

10 metri