

Agenzia delle Entrate
CATASTO FABBRICATI
Ufficio provinciale di
Torino

Dichiarazione protocollo n. TO0084985 del 18/03/2016
Planimetria di u.i.u. in Comune di Torino
Corso Re Umberto

Scheda 4.1
Scala 1: 200


Identificativi Catastali:
Sezione:
Foglio: 1285
Particella: 177
Subalterno: 12

Compilata da:
Bozzalla Gros Daniel
Iscritto all'albo:
Geometri
Prov. Torino
N. 8315

civ. 36


PIANTA PIANO PRIMO

Hmed=2.80 m

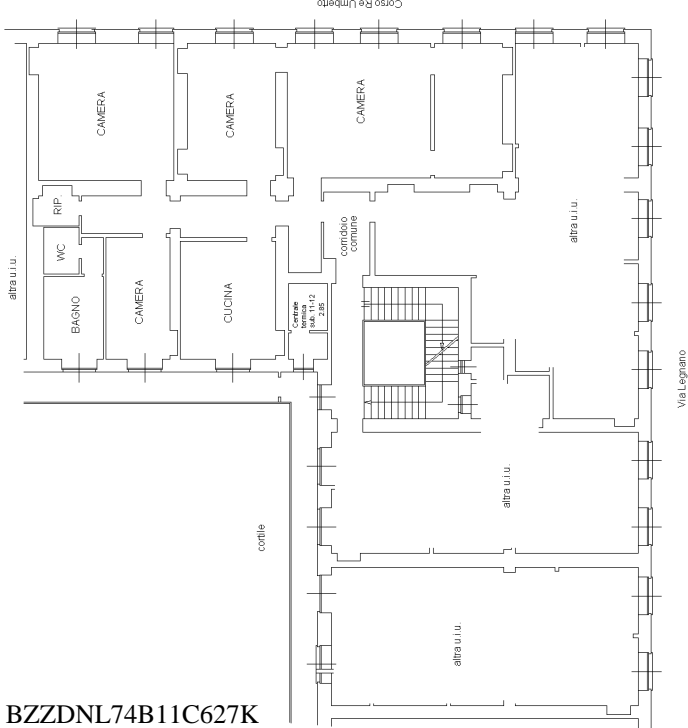

PIANTA PIANO INTERRATO

h=2.70 m

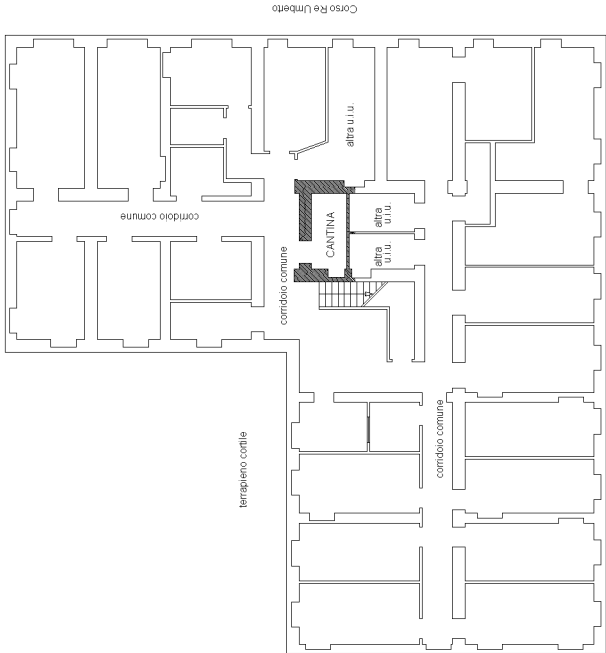

10 metri