


Sch. da 1.16		Scala 1: 200		Agenzia delle Entrate CATASTO FABBRICATI Ufficio provinciale di Torino	Dichiarazione protocollo n. TO0085972 del 18/03/2016 Planimetria di u.i.u. in Comune di Torino Corso Re Umberto	civ. 36	Identificativi Catastali: Sezione: Foglio: 1285 Particella: 177 Subalterno: 18	Compilata da: Bozzalla Gros Daniel Iscritto all'albo: Geometri Prov. Torino N. 8315
--------------	--	--------------	--	---	---	---------	--	--

PIANTA PIANO TERZO


Hmed=3.70 m

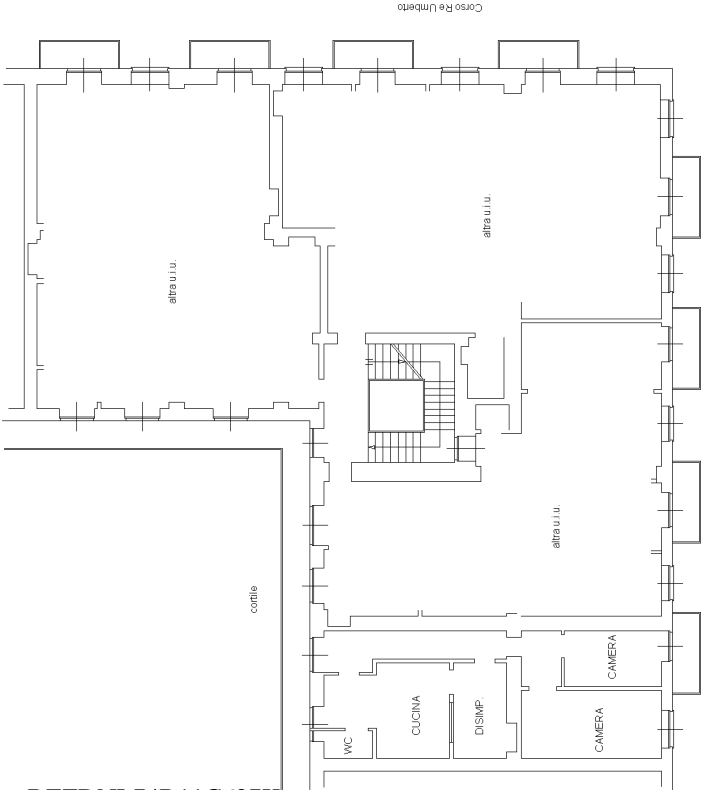

Via Legnano

PIANTA PIANO INTERRATO

h=2.70 m

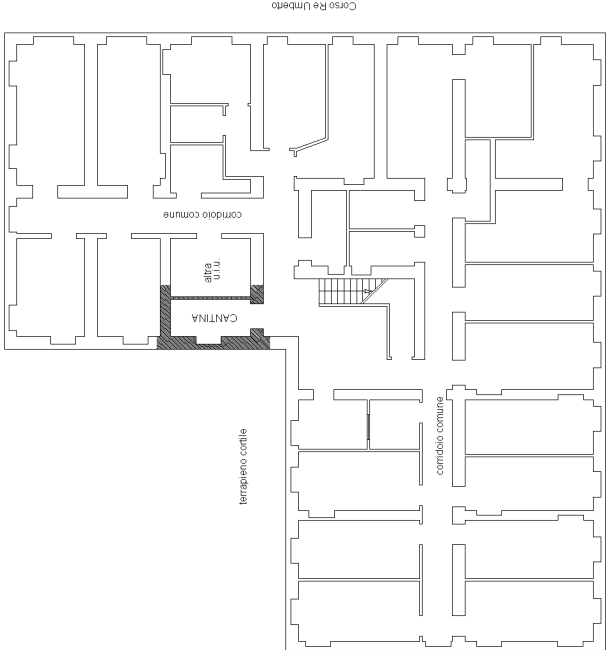

Via Legnano



10 metri