


Dichiarazione protocollo n. TO0105490 del 05/04/2016		Identificativi Catastali:		Compilata da:
Planimetria di u.i.u. in Comune di Torino		Sezione:		Bozzalla Gros Daniel
Corso Re Umberto		Foglio: 1285		Iscritto all'albo:
civ. 36		Particella: 177		Geometri
		Subalterno: 19		Prov. Torino
				N. 8315

Agenzia delle Entrate	
CATASTO FABBRICATI	
Ufficio provinciale di	
Torino	

planimetria	
5/04/2016	
schede:	
Scheda n. 10	Scala 1: 200


PIANTA PIANO TERZO

Hmax=4,30 - min 3,80 m

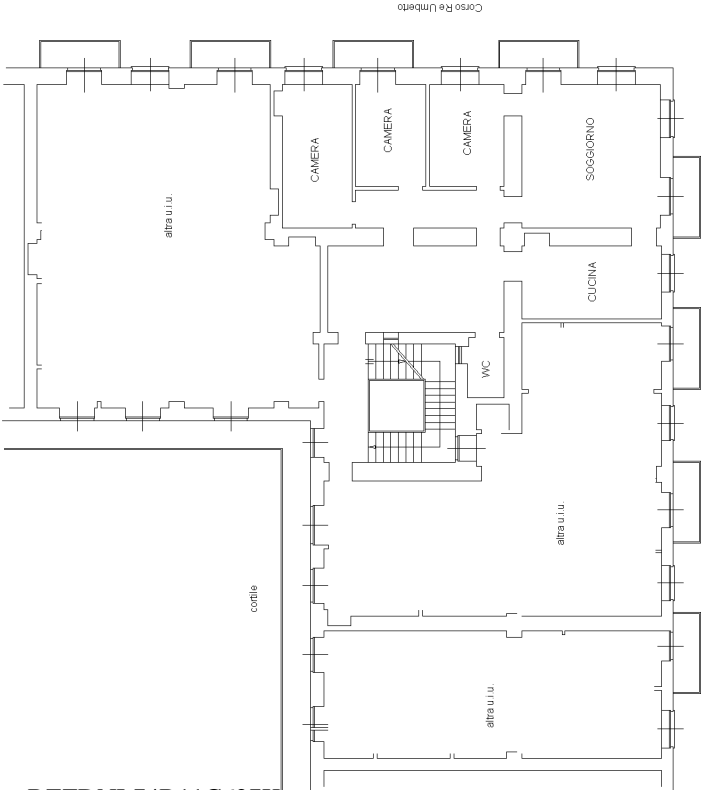

PIANTA PIANO INTERRATO

H=2,70 m

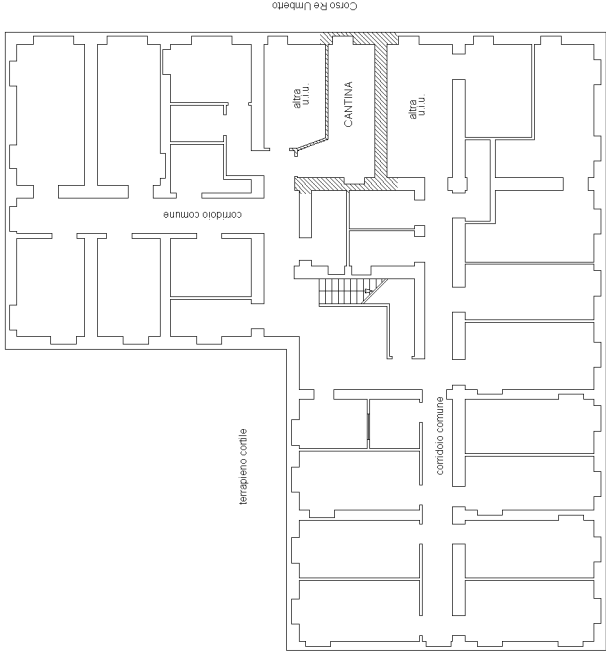

10 metri