


Sch. da 1 a 16	Agenzia delle Entrate CATASTO FABBRICATI Ufficio provinciale di Torino		Dichiarazione protocollo n. TO0085858 del 18/03/2016 Planimetria di u.i.u. in Comune di Torino Corso Re Umberto		Identificativi Catastali: Sezione: 1285 Foglio: 1285 Particella: 177 Subalterno: 14		Compilata da: Bozzalla Gros Daniel Iscritto all'albo: Geometri Prov. Torino		N. 8315	
	Scala 1: 200		civ. 36		Subalterno: 14					


PIANTA PIANO SECONDO

Hmax=4,19 - min 3.84 m

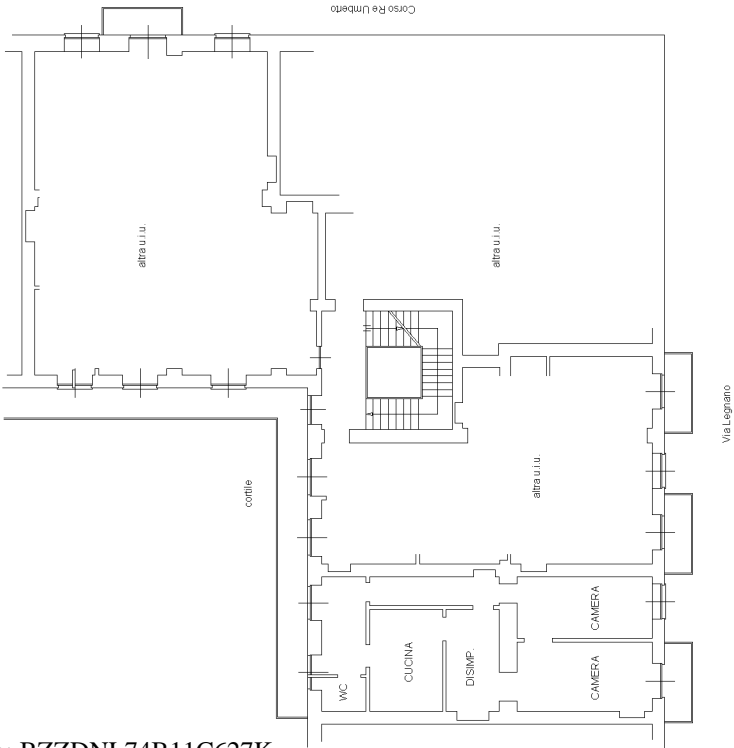

PIANTA PIANO INTERRATO

h=2.70 m

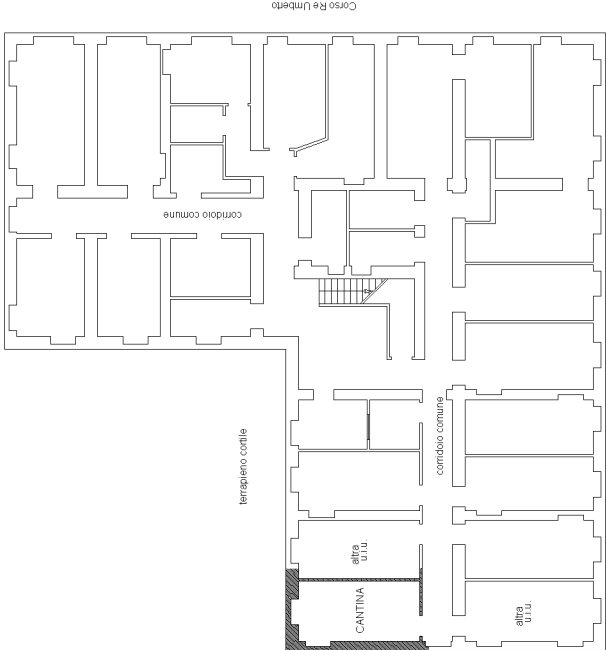

10 metri