



Sch. da 1.16		Scala 1: 200		Agenzia delle Entrate CATASTO FABBRICATI Ufficio provinciale di Torino	Dichiarazione protocollo n. TO0108690 del 07/04/2016 Planimetria di u.i.u. in Comune di Torino Corso Re Umberto	civ. 36	Identificativi Catastali: Sezione: 1285 Foglio: 1285 Particella: 177 Subalterno: 22	Compilata da: Bozzalla Gros Daniel Iscritto all'albo: Geometri Prov. Torino N. 8315
--------------	--	--------------	--	---	---	---------	---	--

PIANTA PIANO QUARTO

Hmax=3.40 - min 3.10 m

PIANTA PIANO INTERRATO

H=2.70 m

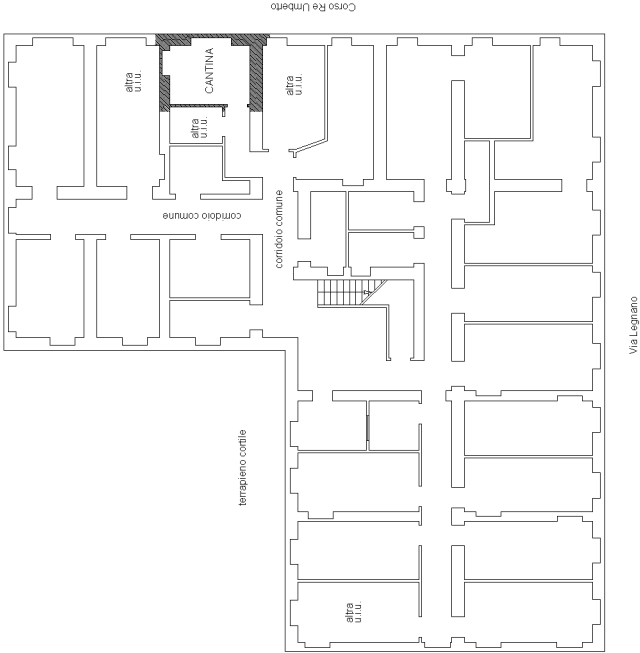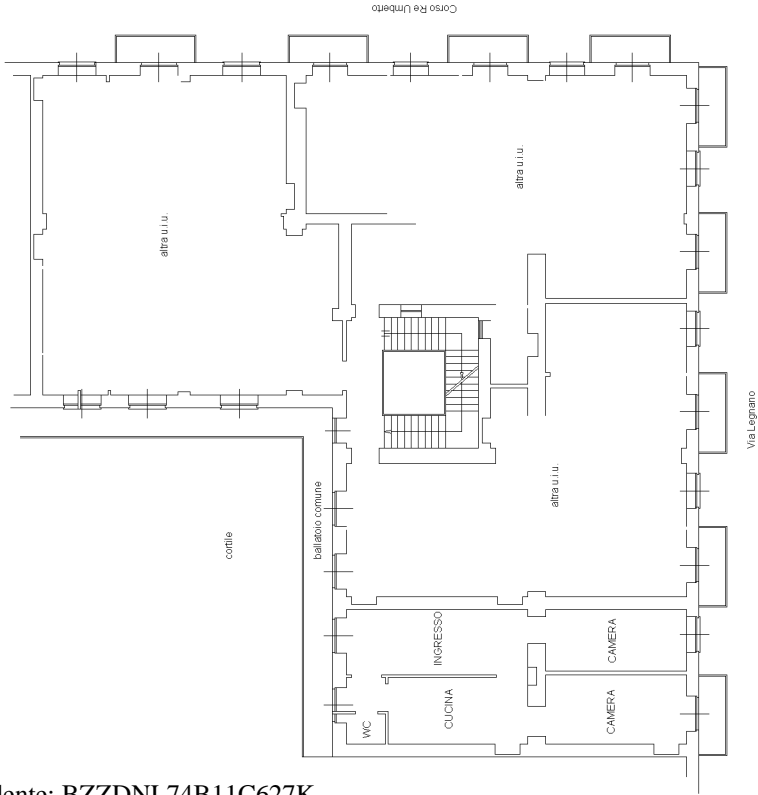

10 metri