


LAYOUT PARCHEGGIO A RASO C.I.E.

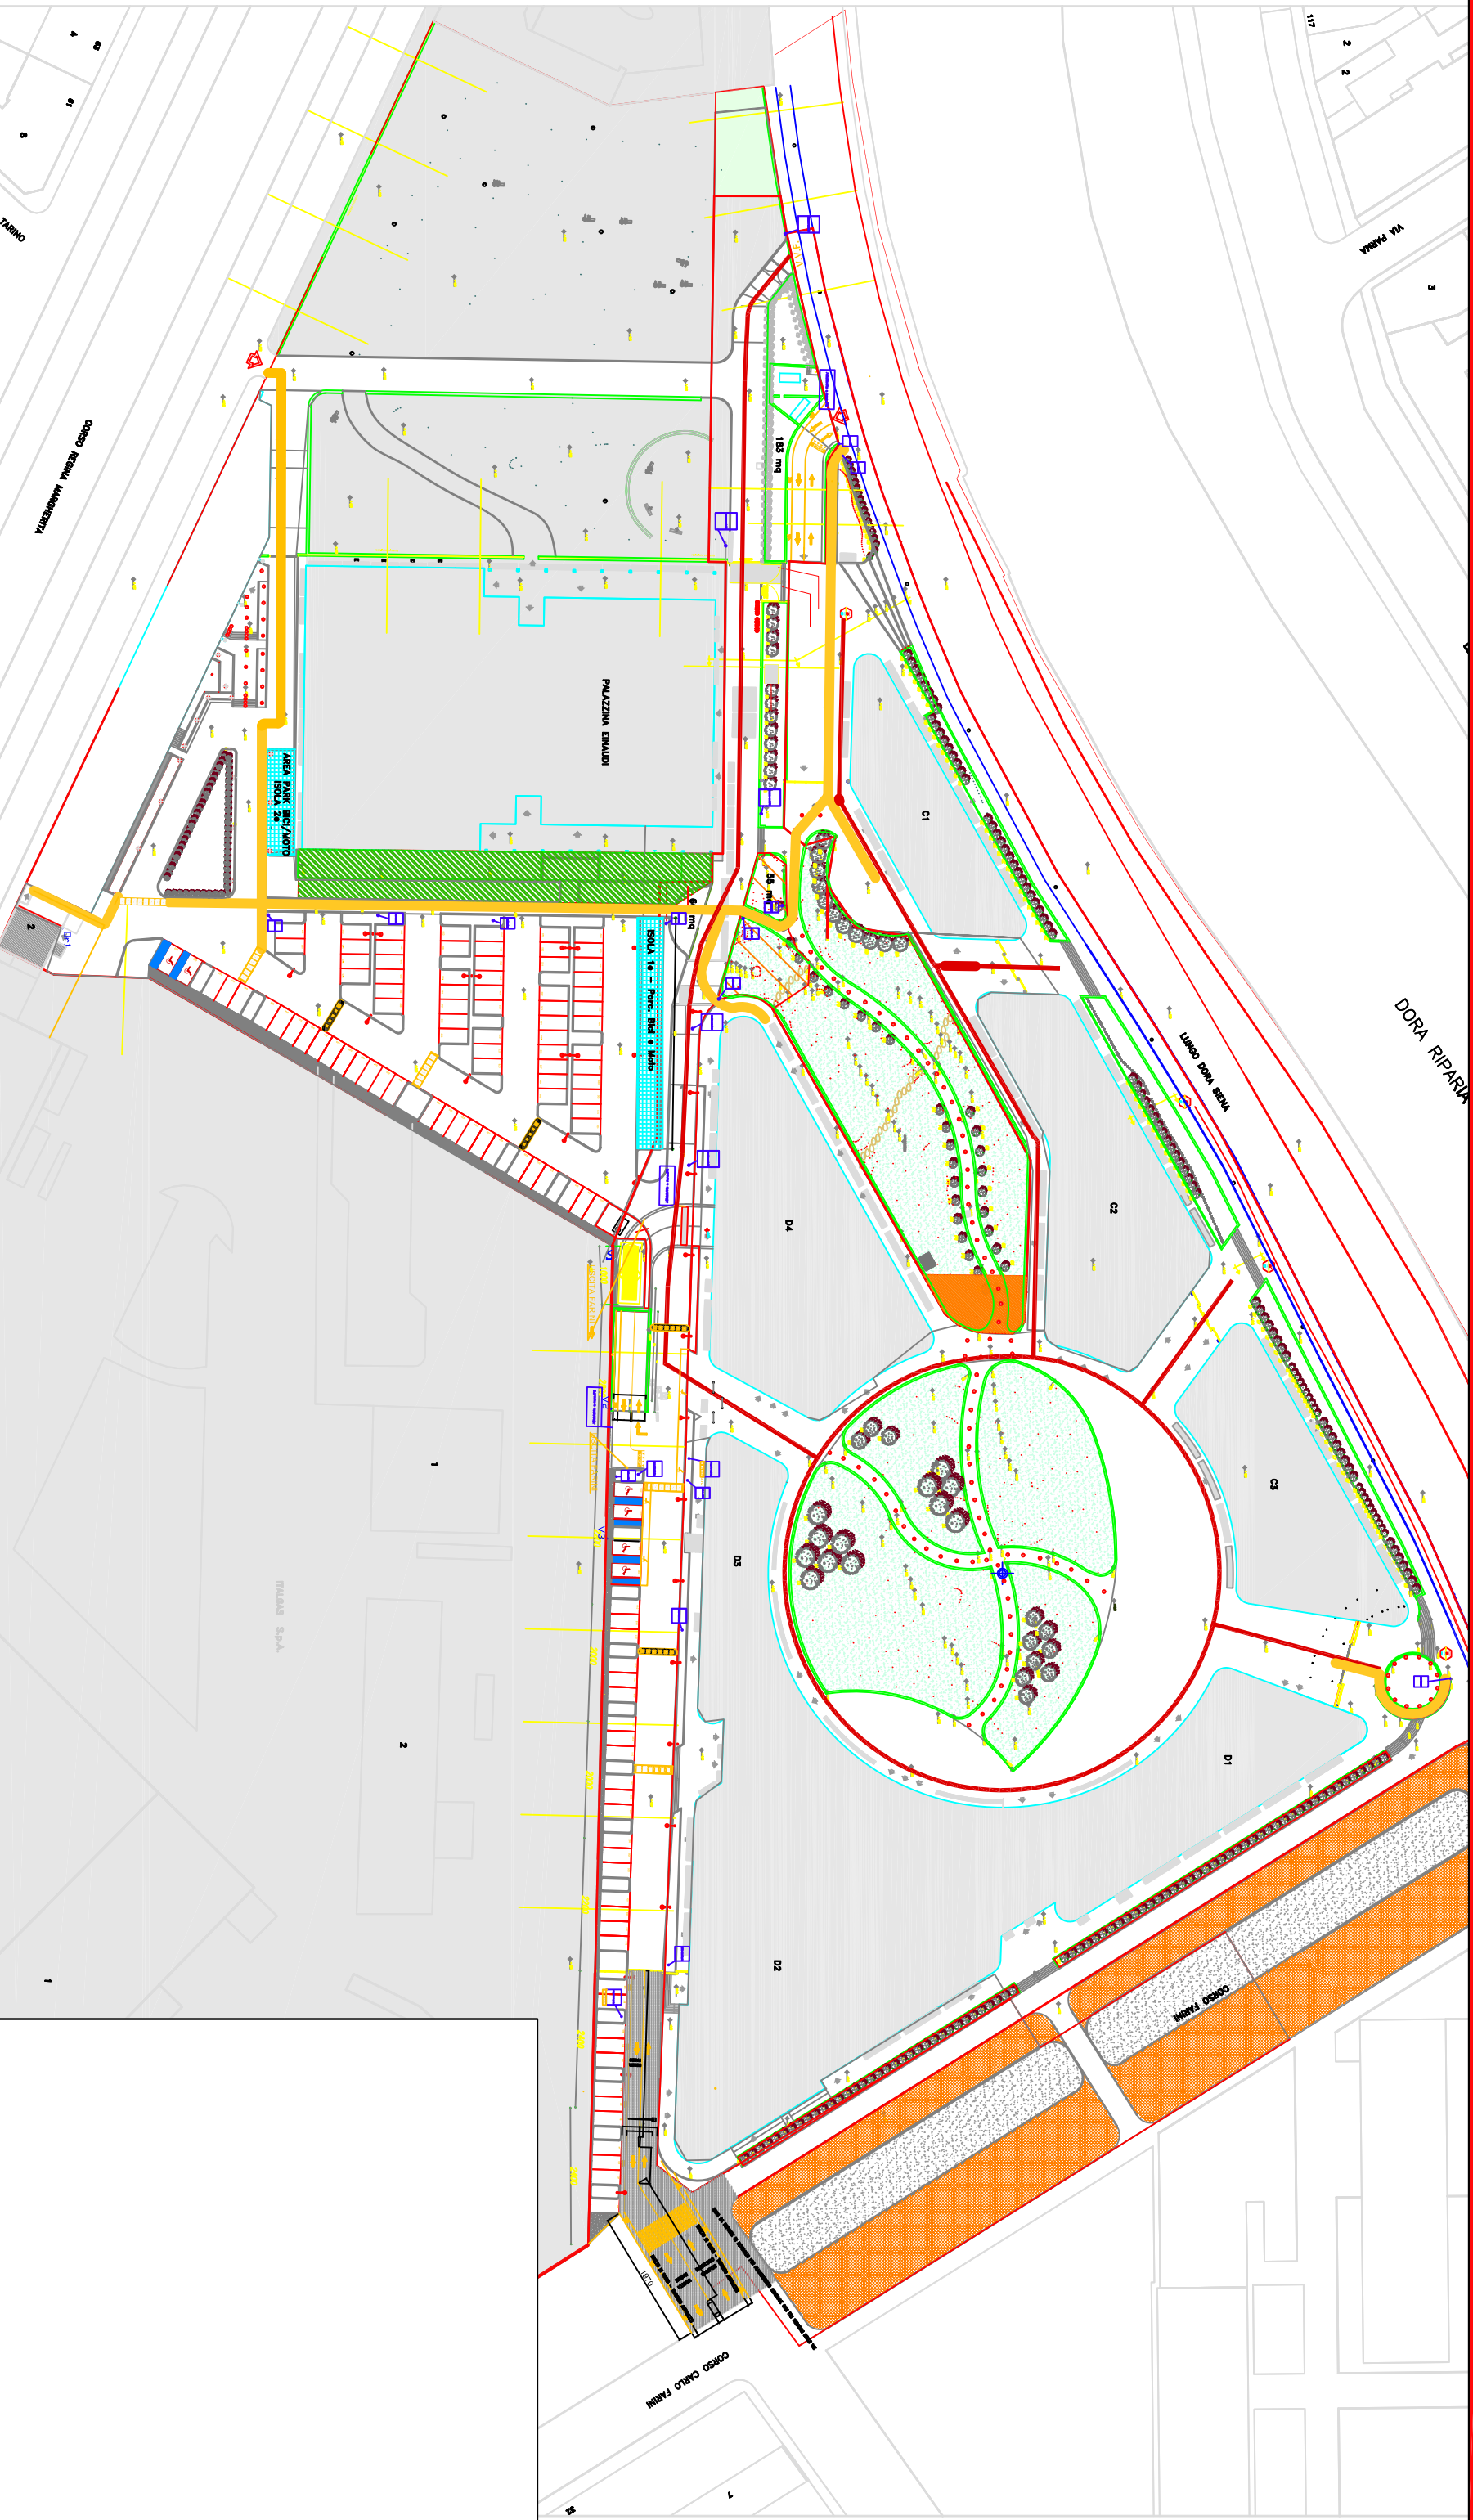

LEGENDA

Percorso accessibile per disabili. La linea, puramente indicativa, indica il percorso consigliato. 	Percorso di accesso Vigili del Fuoco. La linea indica il passaggio dei mezzi di emergenza. E' obbligatorio lasciare completamente libero il passaggio. 	Accesso Vigili del Fuoco. E' obbligatorio lasciare libero e non intralciare il passaggio. 	Percorso accessibile per disabili. Seguire le indicazioni per l'accesso in sicurezza all'interno del cortile. 
Posto auto numerato. 	Senso di marcia veicolare 	Disuasore pedonale con colonna di ormeggio removibile nei casi di emergenza. 	Disuasore pedonale con colonna di ormeggio removibile nei casi di emergenza. 

