


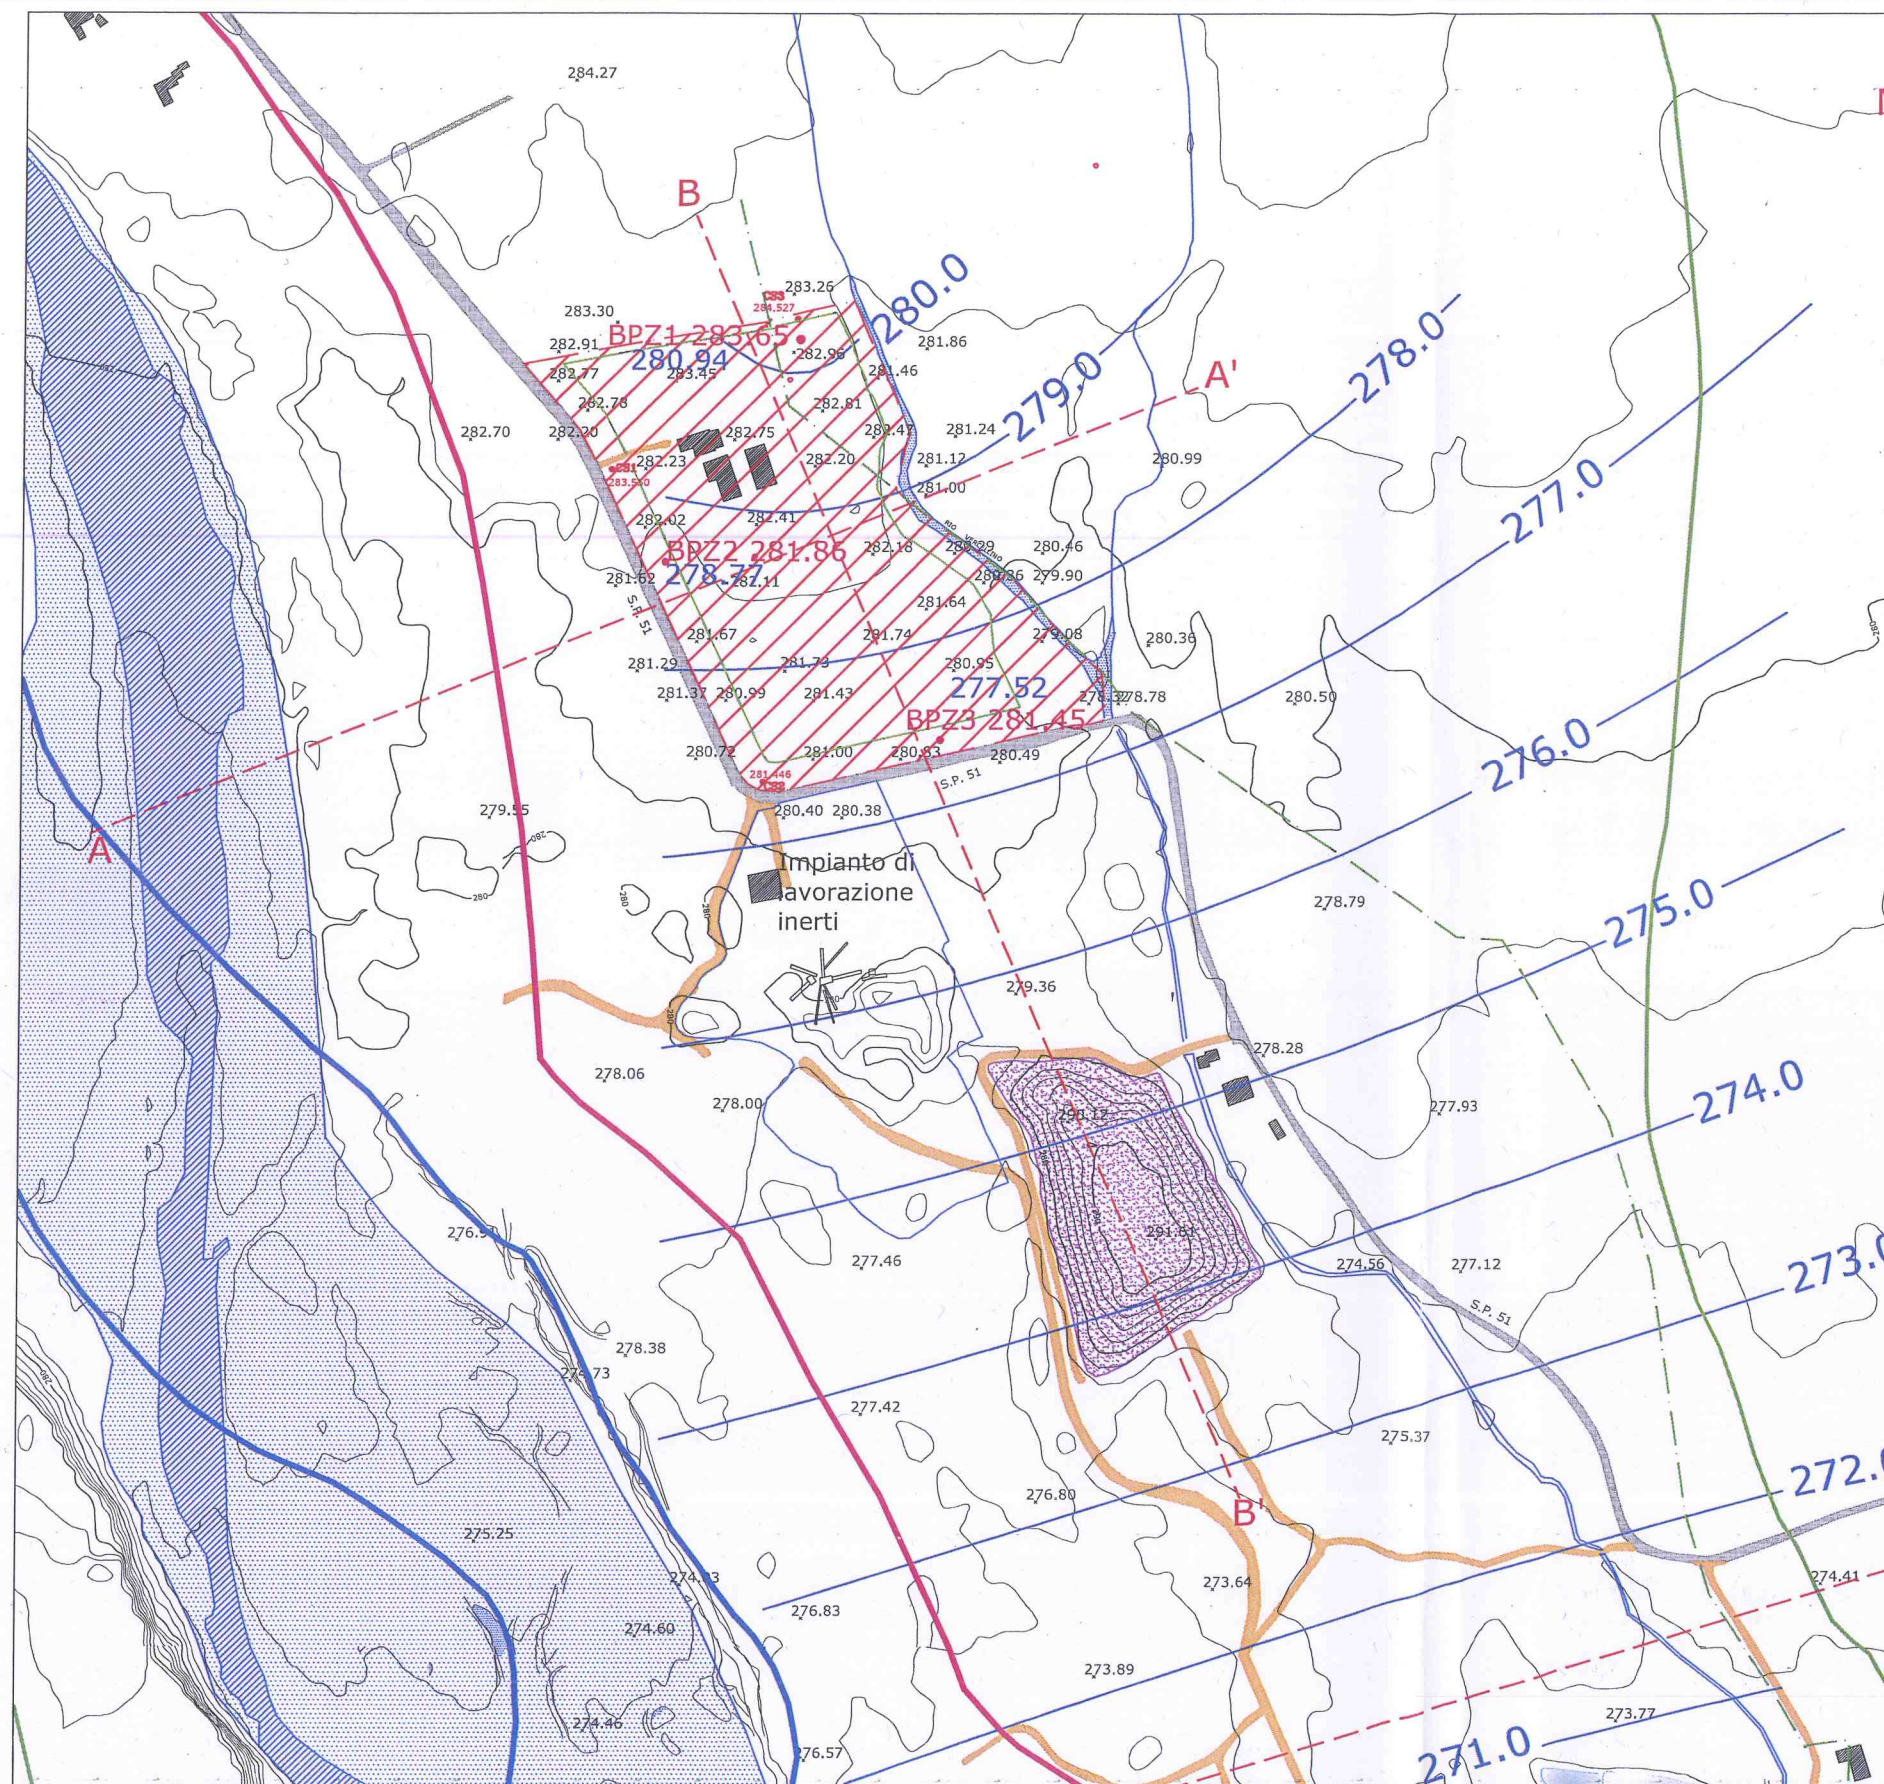

LEGENDA


- Isofreatiche e q. in m s.l.m. della falda freatica
- Fascia di 150 m dal Torrente ai sensi del D.Lgs 42/04
- Capisaldi di riferimento
- Impianto smaltimento R.S.U. esaurito
- Piezometri di monitoraggio e loro quota quota piezometrica
- Strade asfaltate principali
- Strade secondarie
- Fascia A P.S.F.F.
- Fascia B P.S.F.F.
- Area di intervento in progetto
- Alveo di piena ordinaria

SCALA 1 : 5000

N

0 500 m

[illegible]

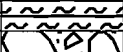Quote			Risultato dei sondaggi					Descrizione	Acqua		Geotecnica							
Quota rif. (m)	Profondita' (m)	Potenza strato	Coesione in carota Sistema e diam. del foro	Stratigrafia	25% Percentuale 50% di carotaggio 75%	Prel. camp. rimaneggiato: contrassegno identif. e prof. (m)	CLASSIFICAZIONE U.S.B.R.	LITOLOGIA	Livello della falda	Prove di permeabilita' di tipo Lefranc: profondita' (m)	Standard Penetration Test Np					Tubo piezometrico	Tubo inclinometrico	Prove pressiometriche
									Pressione (atm)			10	20	30	40	50		
	0.40							Terreno vegetale sabbioso - limoso										
	7.00							Ciotoli gneissici arrotondati in matrice ghiaiosa sabbiosa, di colore grigio.	3.09									
	8.00							Argilla limosa color marrone nocciola.										

[illegible]